


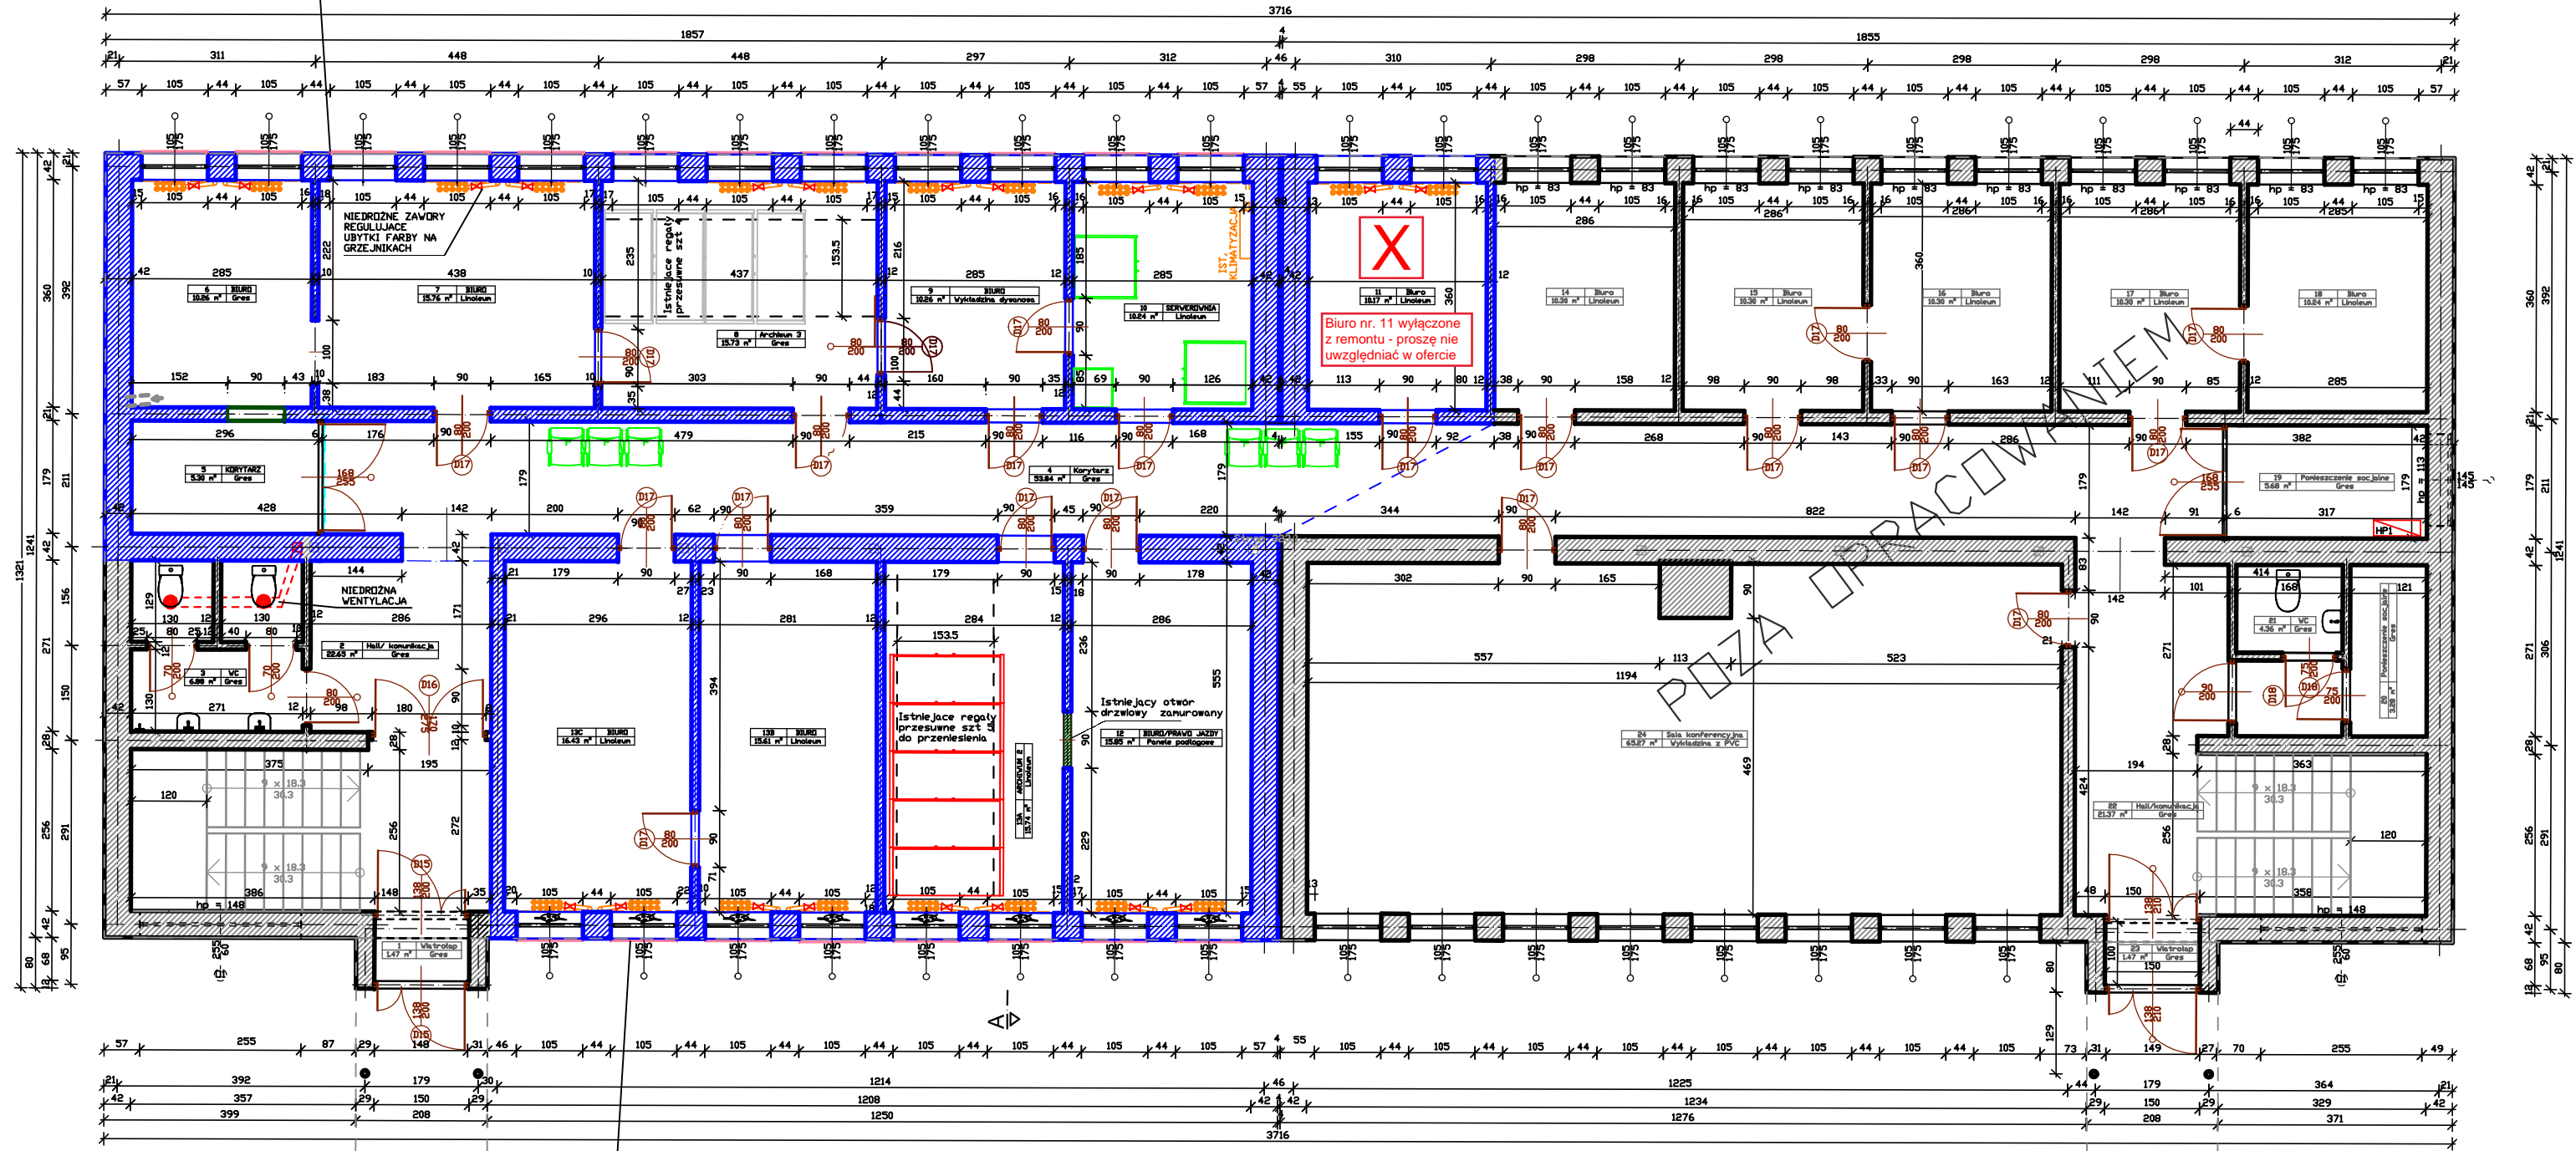

WIDOCZNE ŚLADY KOROZJI
NA KRATACH STALOWYCH
ZABEZPIECZAJĄCYCH OTWORY
OKIENNE



WIDOCZNE ŚLADY KOROZJI
NA KRATACH STALOWYCH
ZABEZPIECZAJĄCYCH OTWORY
OKIENNE

LEGENDA :

-  ISTNIEJĄCE OTWORY ZAMUROWANE
-  ISTNIEJĄCE HYDRANTY DO PRZENIESIENIA

Wykaz pomieszczeń : PARTER 0

Nr	Nazwa pomieszczenia	Pow. użytkowa	Pow. rzeczywista	Kubatura	Posadzka
		379,06 m ²	379,06 m ²	1065,68 m ³	
1	Wiatrotap	1,47 m ²	1,47 m ²	3,38 m ³	Gres
2	Hall/ komunikacja	22,65 m ²	22,65 m ²	63,76 m ³	Gres
3	WC	6,88 m ²	6,88 m ²	19,38 m ³	Gres
4	Korytarz	53,84 m ²	53,84 m ²	151,56 m ³	Gres
5	KORYTARZ	5,30 m ²	5,30 m ²	14,92 m ³	Gres
6	BIURO	10,26 m ²	10,26 m ²	28,88 m ³	Gres
7	BIURO	15,76 m ²	15,76 m ²	44,36 m ³	Linoleum
8	Archiwum 3	15,73 m ²	15,73 m ²	44,27 m ³	Gres
9	BIURO	10,26 m ²	10,26 m ²	28,88 m ³	Wykładzina dywanowa
10	SERWEROWNIA	10,24 m ²	10,24 m ²	28,83 m ³	Linoleum
11	Biuro	10,17 m ²	10,17 m ²	28,83 m ³	Linoleum
12	BIURO/PRAWO JAZDY	15,85 m ²	15,85 m ²	44,60 m ³	Panele podłogowe
13A	ARCHIWUM 2	15,74 m ²	15,74 m ²	44,31 m ³	Linoleum
13B	BIURO	15,61 m ²	15,61 m ²	43,94 m ³	Linoleum
13C	BIURO	16,43 m ²	16,43 m ²	46,24 m ³	Linoleum
14	Biuro	10,30 m ²	10,30 m ²	28,98 m ³	Linoleum
15	Biuro	10,30 m ²	10,30 m ²	28,98 m ³	Linoleum
16	Biuro	10,30 m ²	10,30 m ²	28,98 m ³	Linoleum
17	Biuro	10,30 m ²	10,30 m ²	28,98 m ³	Linoleum
18	Biuro	10,24 m ²	10,24 m ²	28,83 m ³	Linoleum
19	Pomieszczenie socjalne	5,68 m ²	5,68 m ²	15,98 m ³	Gres
20	Pomieszczenie socjalne	3,28 m ²	3,28 m ²	9,25 m ³	Gres
21	WC	4,36 m ²	4,36 m ²	12,28 m ³	Gres
22	Hall/komunikacja	21,37 m ²	21,37 m ²	60,16 m ³	Gres
23	Wiatrotap	1,47 m ²	1,47 m ²	3,39 m ³	Gres
24	Sala konferencyjna	65,27 m ²	65,27 m ²	183,73 m ³	Wykładzina z PVC
Razem		379,06 m ²	379,06 m ²	1065,68 m ³	

ADRES INWESTORA	STAROTWO POWIATOWE W KAZIMIERZY WIELKIEJ UL. T. KOŚCIUSZKI 12, 28-500 KAZIMIERZA WIELKA		NR. RYS.	1
TEMAT:	INWENTARYZACJA POMIESZCZEŃ ADAPTOWANYCH NA POTRZEBY WYDZIAŁU KOMUNIKACJI W STAROSTWIE POWIATOWYM W KAZIMIERZY WIELKIEJ			
NR DZIAŁKI / OBREB	KAZIMIERZY WIELKIEJ			
TEMAT RYSUNKU	RZUT PARTERU		PROJEKTANT / UPRAWNIENIA / PODPIS	
SKALA 1:100	ARCHITEKTURA	MGR INŻ. ARCH. WITOLD PIÓRO		
FORMAT A3	KONSTRUKCJA	UPR. PROJ. - BUD. BPP-360/80		
DATA 05.2015	OPRACOWAŁ:	KRZYSZTOF AUGUSTYN		