



AE2 ELEWACJA ZACHODNIA  
Skala 1:100

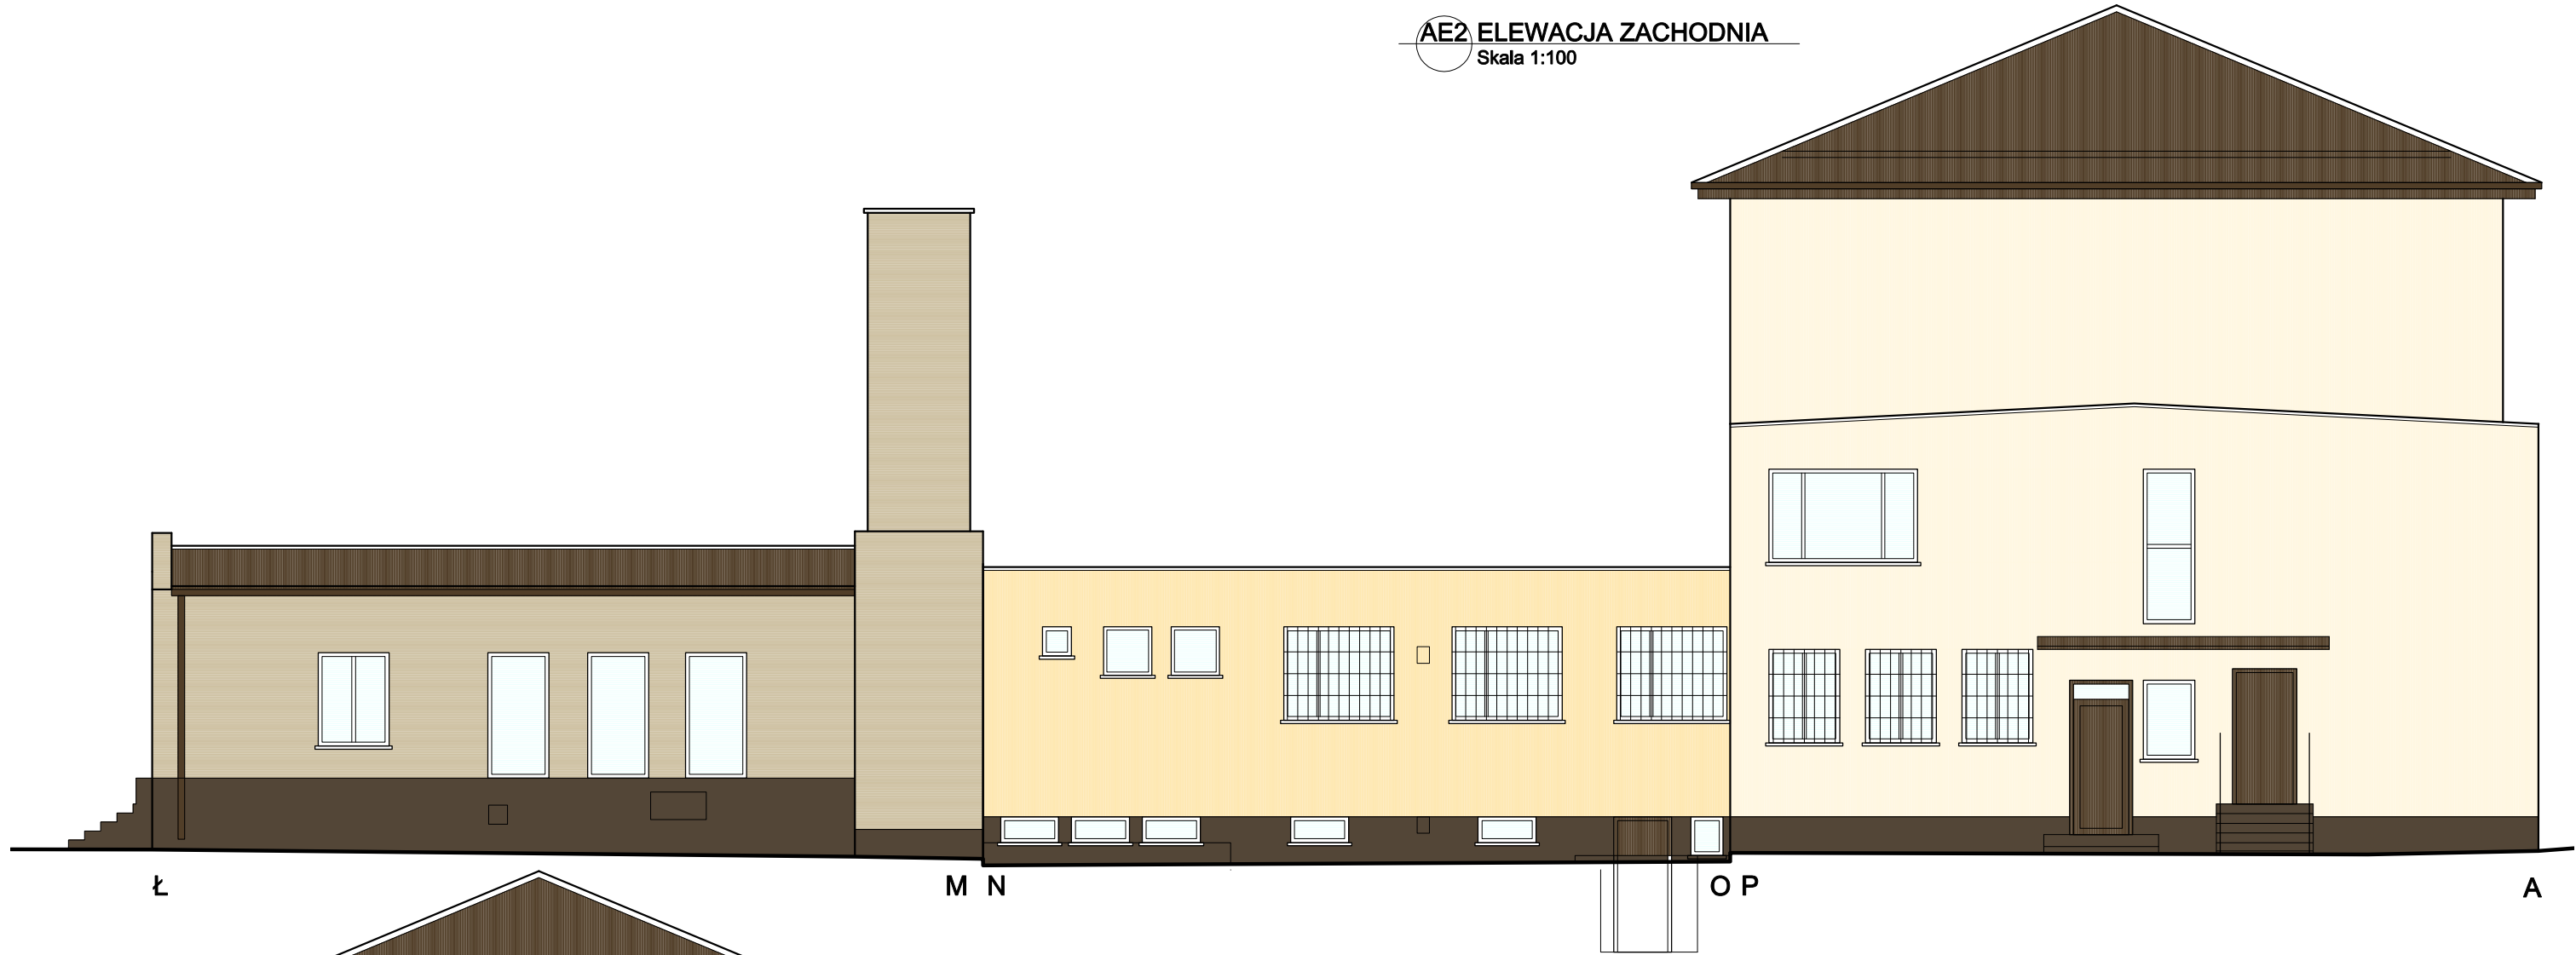

AE2 ELEWACJA WSCHODNIA  
Skala 1:100

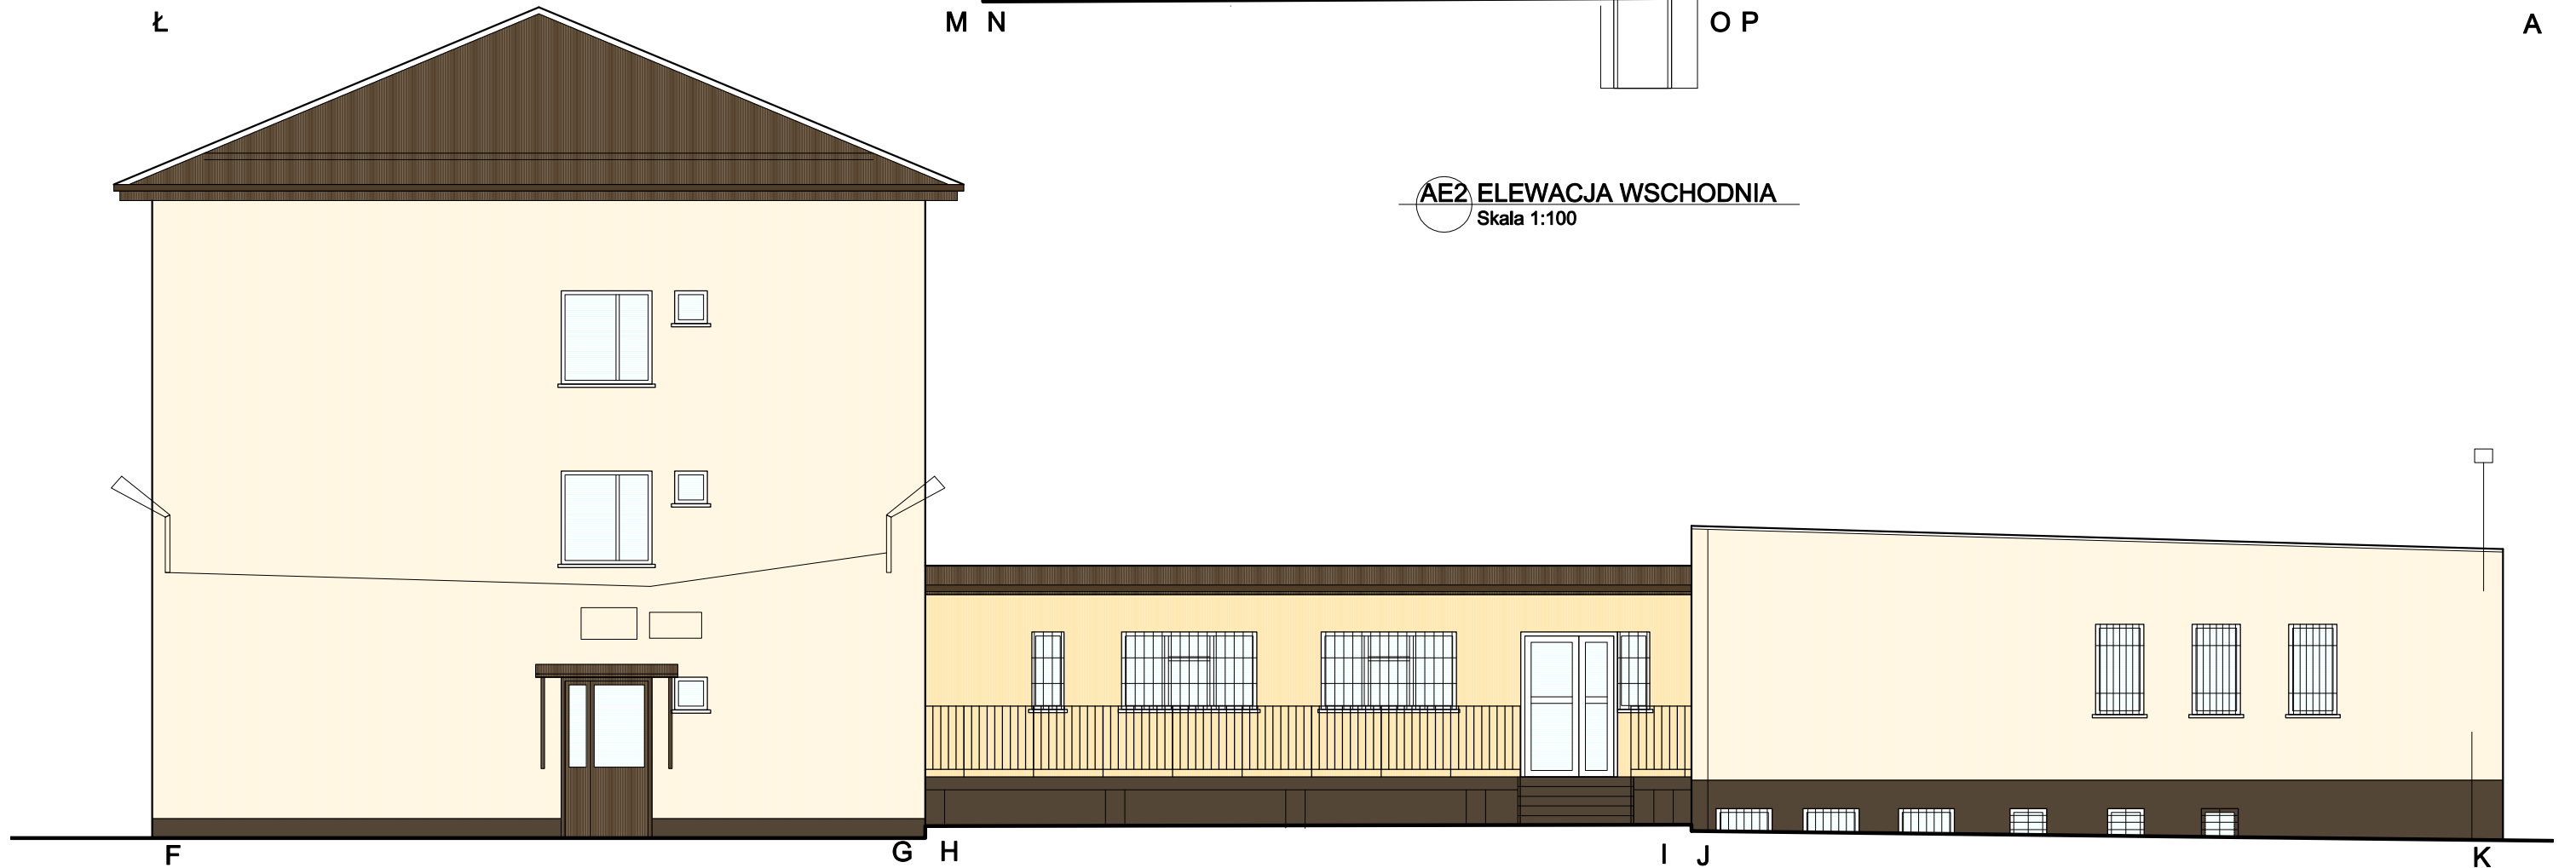

UWAGI

1. ZE WZGLĘDU NA ZAKRES OPRACOWANIA INWENTARYZACJĄ OBJĘTO RZUT PARTERU - WYMIARY ZEWNĘTRZNE. ŻADEN WYMIAR NIE MOŻE BYĆ SKALOWANY Z TEGO RYSUNKU. WSZYSTKIE WYMIARY SPRAWDZIĆ NA BUDOWIE.
2. WSZELKIE WĄTPLIWOŚCI ZGŁOSIĆ NIEZWŁOCZNIE PROJEKTANTOWI.
3. WYKONAWCA GWARANTUJE, ŻE WSZELKIE PRACE PROWADZONE NA BUDOWIE SĄ ZGODNE Z AKTUALNYMI PRZEPISAMI I NORMAMI.
4. PRÓBKİ MATERIAŁÓW WYKOŃCZENIOWYCH MUSZĄ BYĆ PRZEDSTAWIONE DO AKCEPTACJI ARCHITEKTA ORAZ INWESTORA.

TYTUŁ RYSUNKU ELEWACJA WSCHODNIA, ELEWACJA ZACHODNIA		NAZWA OBIEKTU BUDOWLANEGO ZESPÓŁ PLACÓWEK OPIEKI I WYCHOWANIA W KAZIMIERZY WIELKIEJ		PROJEKTOWAŁ mgr inż. arch. K.CHRZĄSZCZYŃSKA upr. bud. nr ewid. SW-27/2006	PODPIS
BRANŻA ARCHITEKTURA	FAZA PB	ADRES INWESTYCJI DZ. NR EWID. 1296/1 UL. KOŚCIUSZKI 15; 28-500 KAZIMIERZA WIELKA		SPRAWDZIŁ Inż. M.CHRZĄSZCZYŃSKI UAN-Upr 71/86	PODPIS
NR RYS. AE-02	SKALA 1:100	DATA 01.2014			