


WIDOCZNE ŚLADY KOROZJI
NA KRATACH STALOWYCH
ZABEZPIECZAJĄCYCH OTWORY
OKIENNE

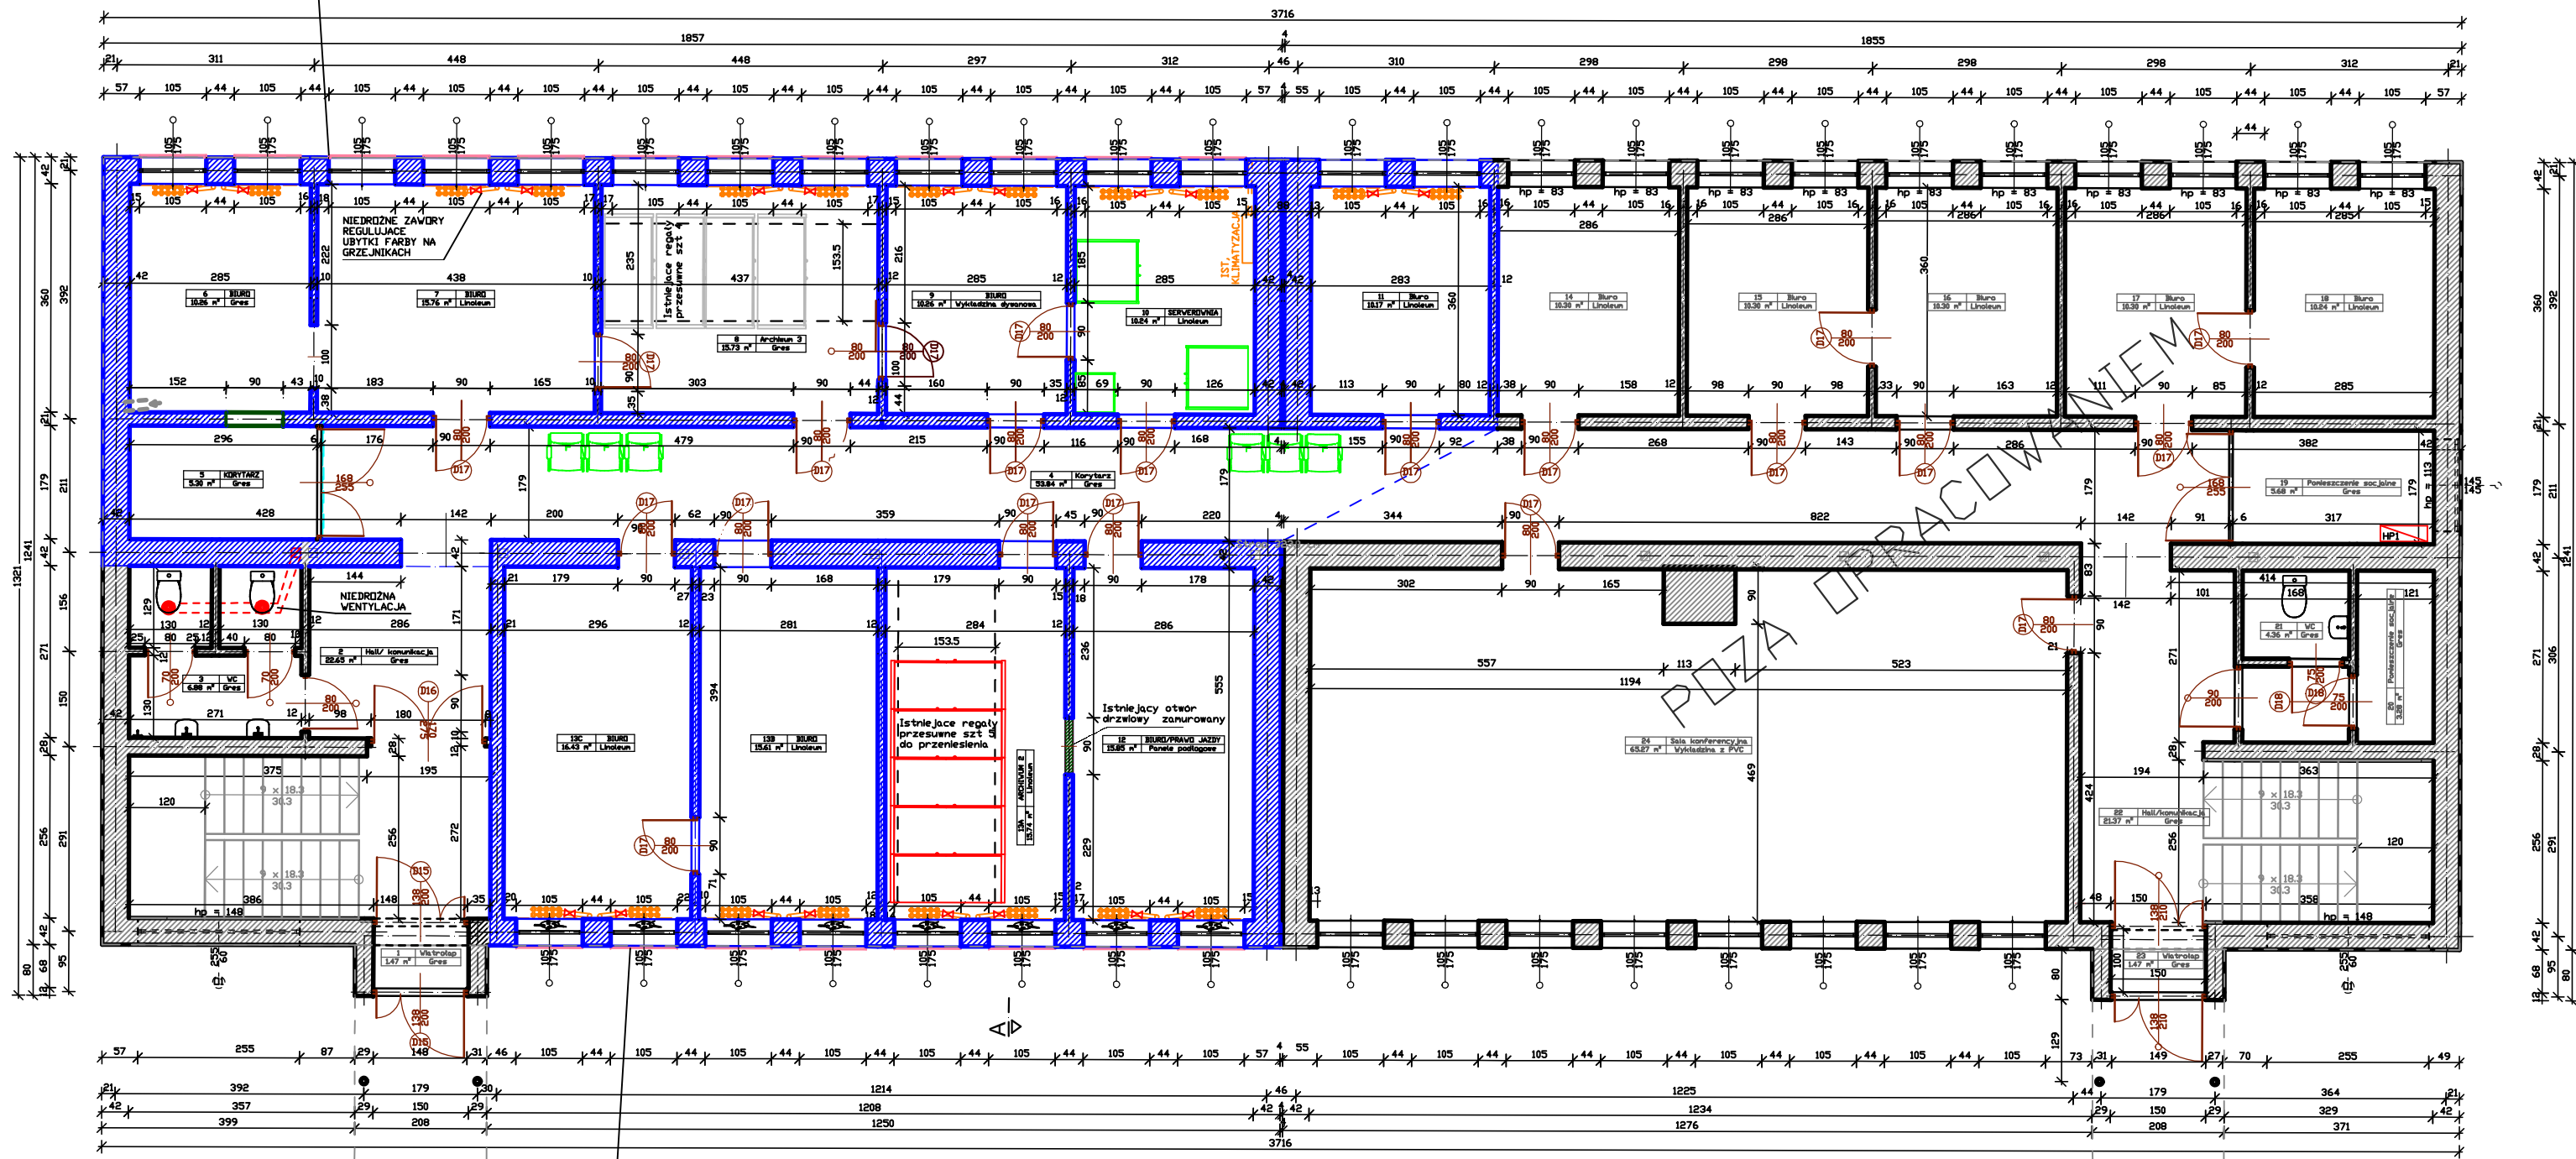

WIDOCZNE ŚLADY KOROZJI
NA KRATACH STALOWYCH
ZABEZPIECZAJĄCYCH OTWORY
OKIENNE

LEGENDA :

- ISTNIEJĄCE OTWORY
ZAMUROWANE
- ISTNIEJĄCE HYDRANTY
DO PRZENIESIENIA

Wykaz pomieszczeń : PARTER 0

Nr	Nazwa pomieszczenia	Pow. użytkowa	Pow. rzeczystwa	Kubatura	Posadzka
1	Wiatrołap	1.47 m ²	1.47 m ²	3.38 m ³	Gres
2	Hall/ komunikacja	22.65 m ²	22.65 m ²	63.76 m ³	Gres
3	WC	6.88 m ²	6.88 m ²	19.38 m ³	Gres
4	Korytarz	53.84 m ²	53.84 m ²	151.56 m ³	Gres
5	KORYTARZ	5.30 m ²	5.30 m ²	14.92 m ³	Gres
6	BIURO	10.26 m ²	10.26 m ²	28.88 m ³	Gres
7	BIURO	15.76 m ²	15.76 m ²	44.36 m ³	Linoleum
8	Archiwum 3	15.73 m ²	15.73 m ²	44.27 m ³	Gres
9	BIURO	10.26 m ²	10.26 m ²	28.88 m ³	Wykładzina dywanowa
10	SERWEROWNIA	10.24 m ²	10.24 m ²	28.83 m ³	Linoleum
11	Biuro	10.17 m ²	10.17 m ²	28.83 m ³	Linoleum
12	BIURO/PRAWO JAZDY	15.85 m ²	15.85 m ²	44.60 m ³	Panele podłogowe
13A	ARCHIWUM 2	15.74 m ²	15.74 m ²	44.31 m ³	Linoleum
13B	BIURO	15.61 m ²	15.61 m ²	43.94 m ³	Linoleum
13C	BIURO	16.43 m ²	16.43 m ²	46.24 m ³	Linoleum
14	Biuro	10.30 m ²	10.30 m ²	28.98 m ³	Linoleum
15	Biuro	10.30 m ²	10.30 m ²	28.98 m ³	Linoleum
16	Biuro	10.30 m ²	10.30 m ²	28.98 m ³	Linoleum
17	Biuro	10.30 m ²	10.30 m ²	28.98 m ³	Linoleum
18	Biuro	10.24 m ²	10.24 m ²	28.83 m ³	Linoleum
19	Pomieszczenie socjalne	5.68 m ²	5.68 m ²	15.98 m ³	Gres
20	Pomieszczenie socjalne	3.28 m ²	3.28 m ²	9.25 m ³	Gres
21	WC	4.36 m ²	4.36 m ²	12.28 m ³	Gres
22	Hall/komunikacja	21.37 m ²	21.37 m ²	60.16 m ³	Gres
23	Wiatrołap	1.47 m ²	1.47 m ²	3.39 m ³	Gres
24	Sala konferencyjna	65.27 m ²	65.27 m ²	183.73 m ³	Wykładzina z PVC
Razem		379.06 m ²	379.06 m ²	1065.68 m ³	

ADRES INWESTORA	STAROTWO POWIATOWE W KAZIMIERZY WIELKIEJ UL. T. KOŚCIUSZKI 12, 28-500 KAZIMIERZA WIELKA		NR. RYS.	1
TEMAT:	INWENTARYZACJA POMIESZCZEŃ ADAPTOWANYCH NA POTRZEBY WYDZIAŁU KOMUNIKACJI W STAROSTWIE POWIATOWYM W KAZIMIERZY WIELKIEJ			
NR DZIAŁKI / OBREB				
TEMAT RYSUNKU	RZUT PARTERU		PROJEKTANT / UPRAWNIENIA / PODPIS	
SKALA 1:100	ARCHITEKTURA	MGR INŻ. ARCH. WITOLD PIÓRO		
FORMAT A3	KONSTRUKCJA	UPR. PROJ. - BUD. BPP-360/80		
DATA 05.2015	OPRACOWAŁ:	KRZYSZTOF AUGUSTYN		