



Skrzydło z ościeżnicą nowe do zakupu i montażu

3 szt

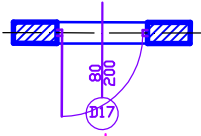

Drzwi do wymiany - skrzydło tapicerowane od wewnątrz + ewentualnie wymiana ościeżnic (wg przedmiaru robót)

2 szt

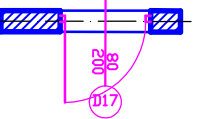


Drzwi do wymiany - skrzydło antywłamaniowe + ewentualnie wymiana ościeżnic (wg przedmiaru robót)

2 szt

Drzwi

NR	1	
Symbol	D17	
Schemat		
Wymiar w świetle muru	So	90.0
	Ho	205.0
Wymiar w świetle ościeżnicy	S	80.0
	H	200.0
Rodzaj skrzydła	L	R
Ilość	7	0
Razem	7	
Uwagi		

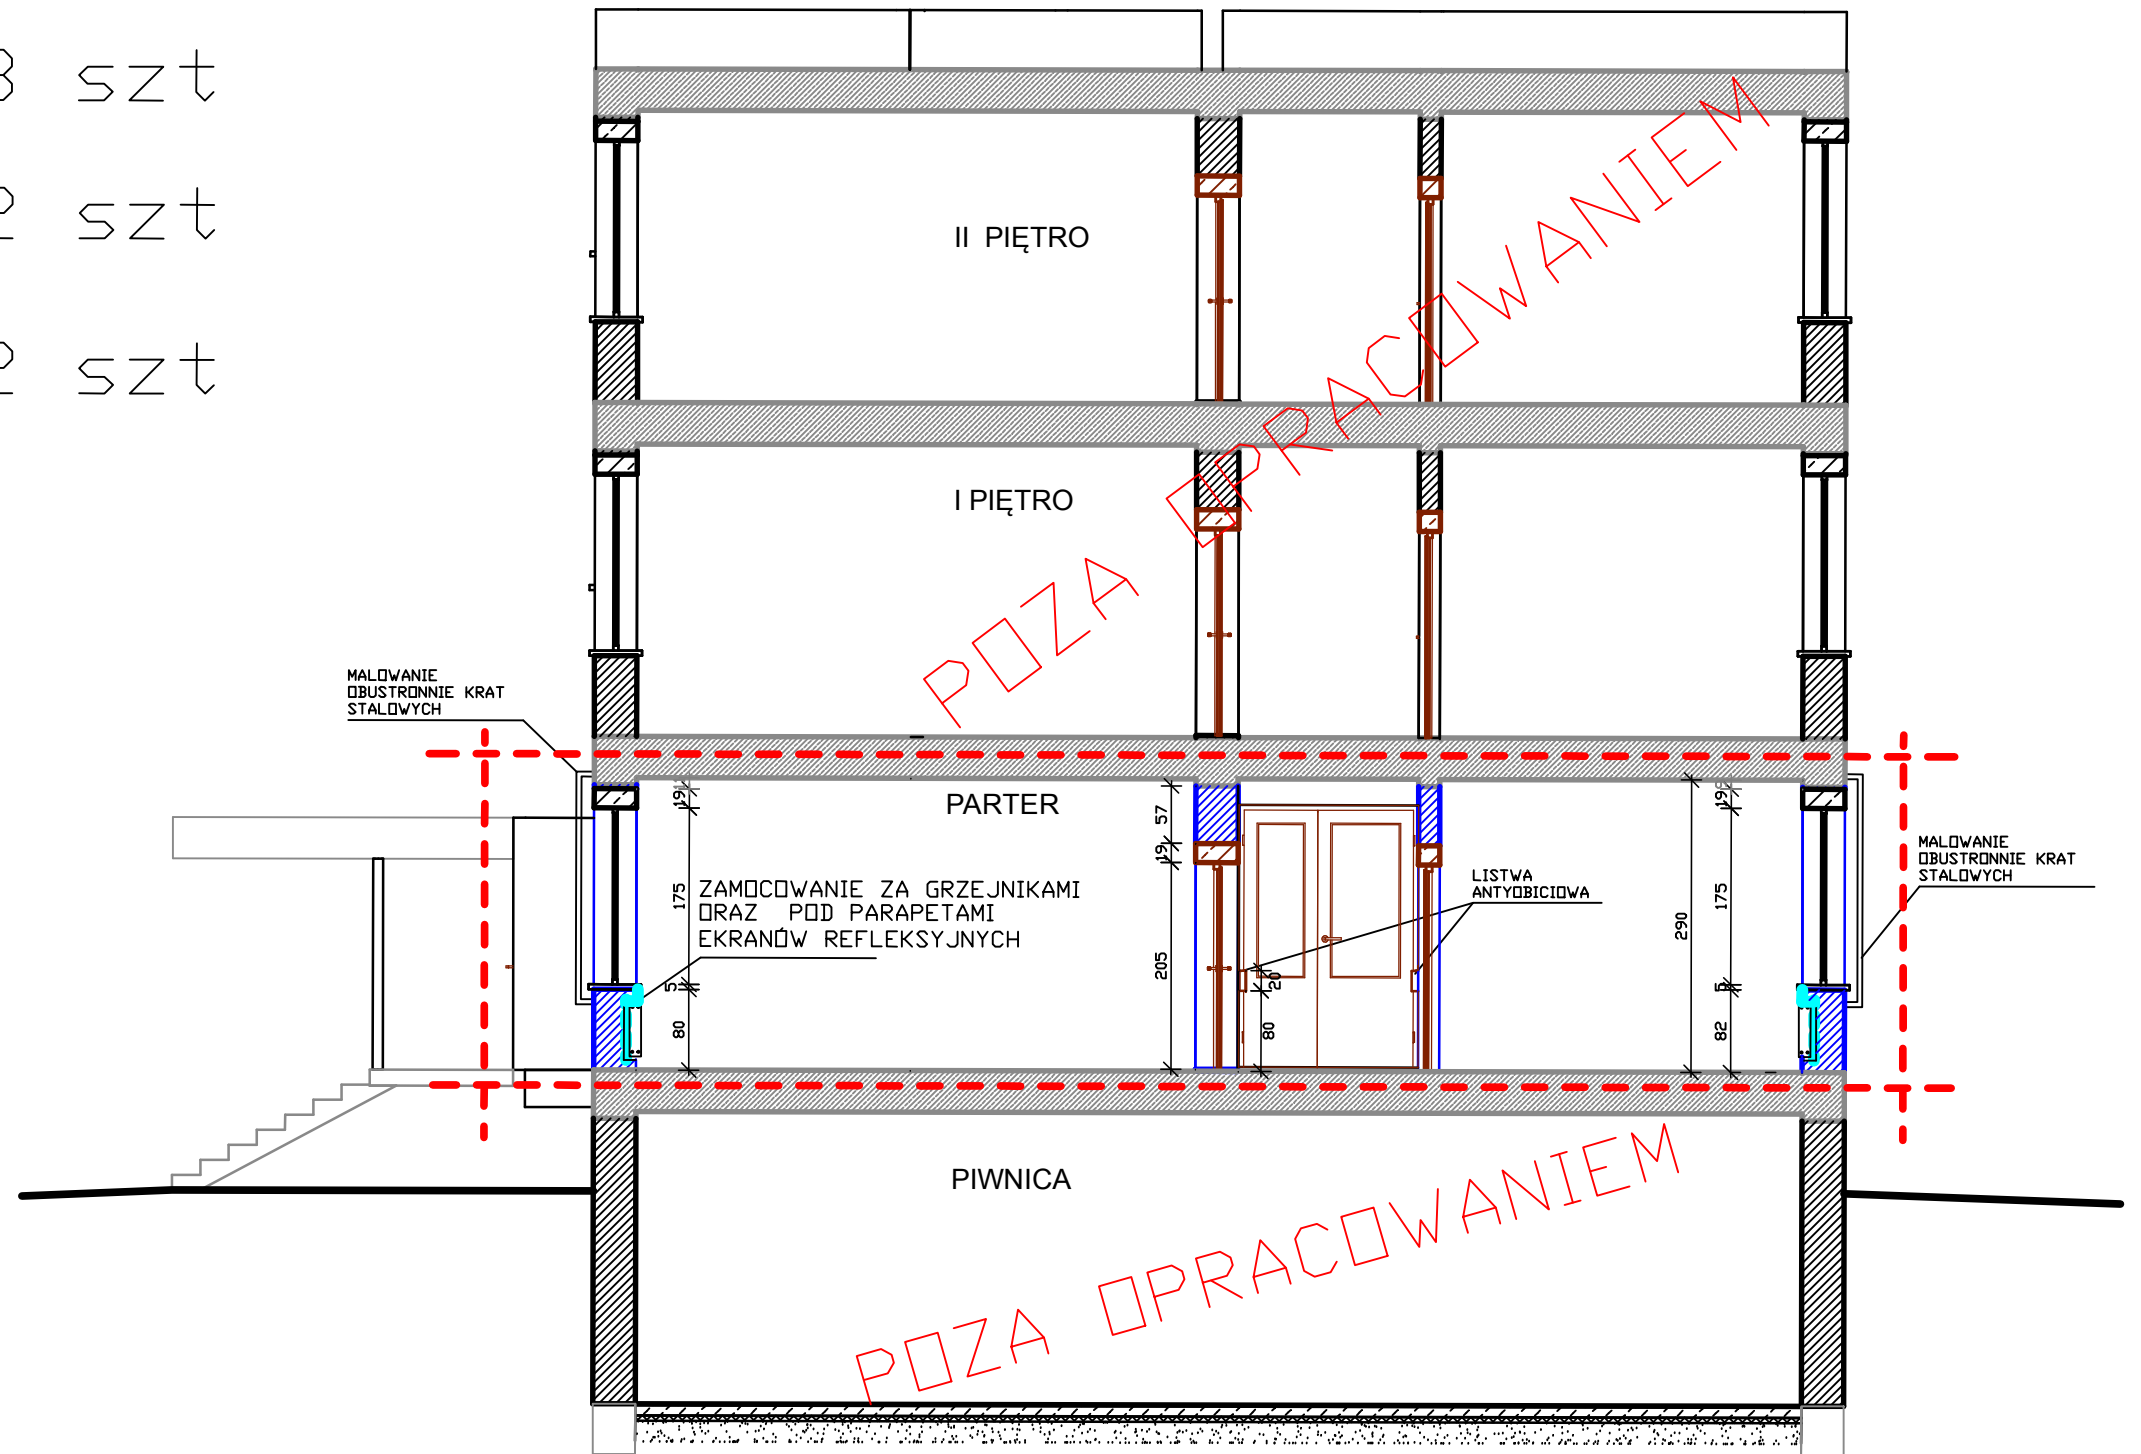

ADRES INWESTORA	STAROTWO POWIATOWE W KAZIMIERZY WIELKIEJ UL. T. KOŚCIUSZKI 12, 28-500 KAZIMIERZA WIELKA		NR. RYS.	5
TEMAT:	PROJEKT ROBÓT REMONTOWYCH POMIESZCZEŃ ADAPTOWANYCH NA POTRZEBY WYDZIAŁU KOMUNIKACJI W STAROSTWIE POWIATOWYM W KAZIMIERZY WIELKIEJ			
NR DZIAŁKI / OBREB				
TEMAT RYSUNKU	PRZEKRÓJ A-A / WYKAZ STOLARKI		PROJEKTANT / UPRAWNIENIA / PODPIS	
SKALA 1:75	ARCHITEKTURA	MGR INŻ. ARCH. WITOLD PIÓRO		
FORMAT A3	KONSTRUKCJA	UPR. PROJ. - BUD. BPP-360/80		
DATA 05.2015	OPRACOWAŁ:	KRZYSZTOF AUGUSTYN		