


PLAC ZABAW - USYTUOWANIE URZĄDZEŃ

Skala 1:100

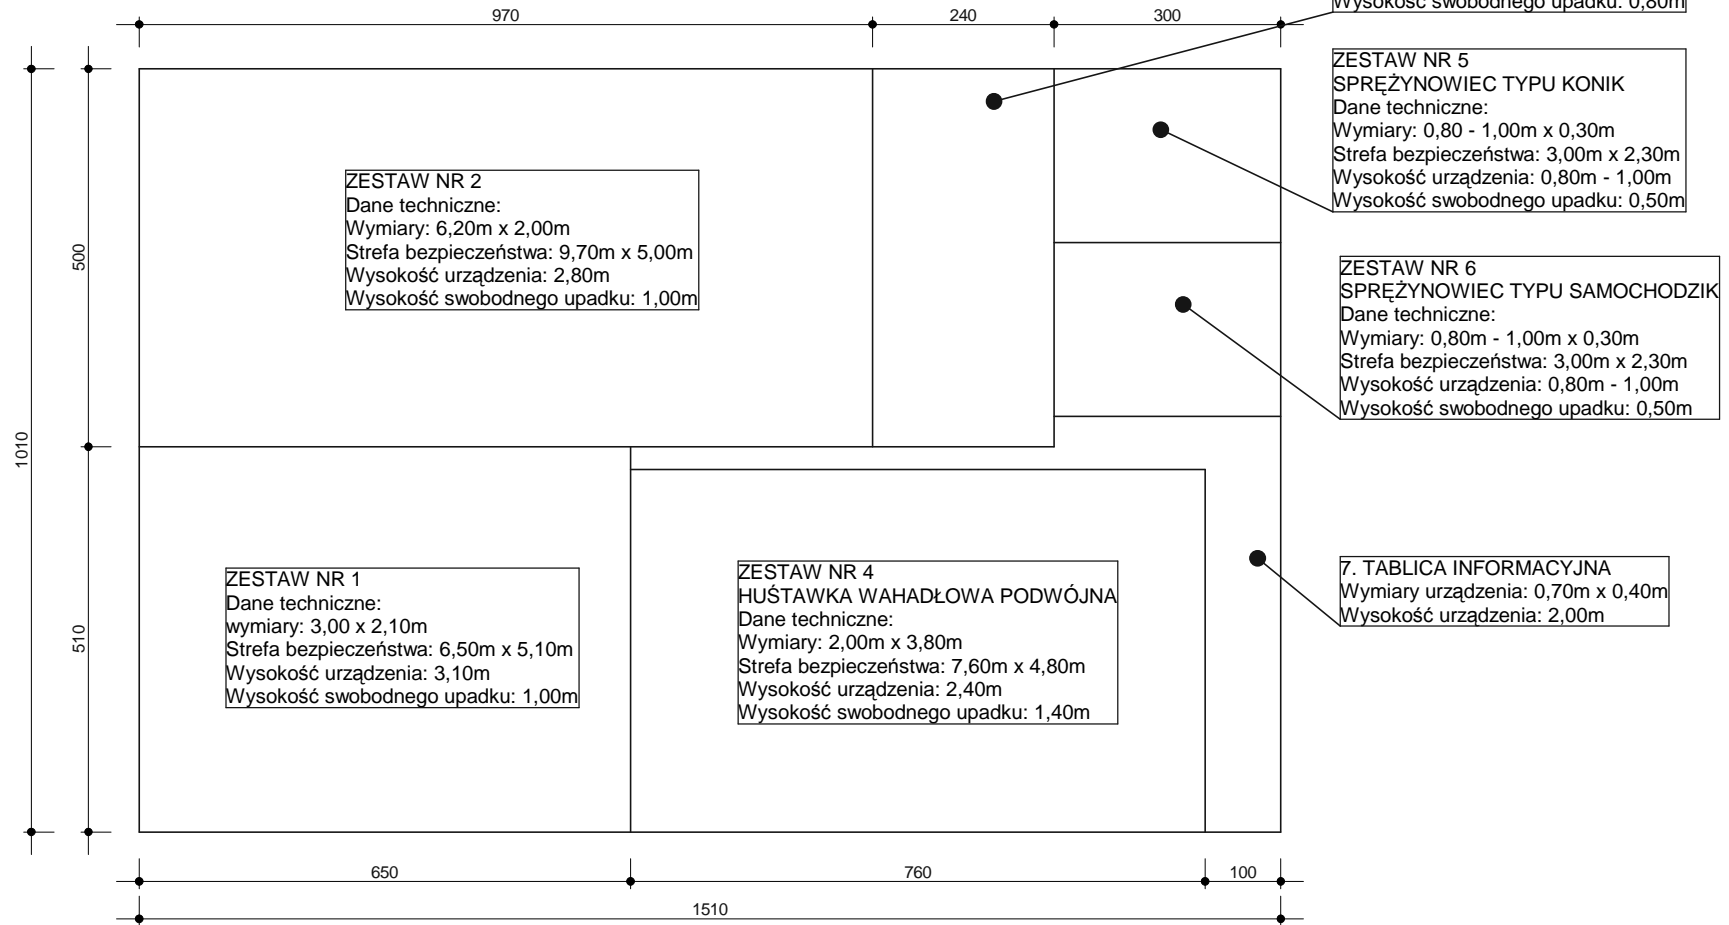

ZESTAW NR 3
 HUŚTAWKA WAGOWA Z OPARCIEM
 Dane techniczne:
 Wymiary: 3,00m x 0,40m
 Strefa bezpieczeństwa: 5,00m x 2,40m
 Wysokość urządzenia: 0,90m
 Wysokość swobodnego upadku: 0,80m

ZESTAW NR 5
 SPRĘŻYNOWIEC TYPU KONIK
 Dane techniczne:
 Wymiary: 0,80 - 1,00m x 0,30m
 Strefa bezpieczeństwa: 3,00m x 2,30m
 Wysokość urządzenia: 0,80m - 1,00m
 Wysokość swobodnego upadku: 0,50m

ZESTAW NR 6
 SPRĘŻYNOWIEC TYPU SAMOCHODZIK
 Dane techniczne:
 Wymiary: 0,80m - 1,00m x 0,30m
 Strefa bezpieczeństwa: 3,00m x 2,30m
 Wysokość urządzenia: 0,80m - 1,00m
 Wysokość swobodnego upadku: 0,50m

7. TABLICA INFORMACYJNA
 Wymiary urządzenia: 0,70m x 0,40m
 Wysokość urządzenia: 2,00m

Temat opracowania: Adaptacja budynku wraz z wyposażeniem pod potrzeby Regionalnej Placówki Opiekuńczo-Wychowawczej w Kazimierzy Wielkiej - plac zabaw dla dzieci Temat rysunku: Rozmieszczenie urządzeń	
Inwestor: Powiat Kazimierski ul. T. Kościuszki 12, 28-500 Kazimierza Wielka Adres obiektu: ul. Partyzantów, 28-500 Kazimierza Wielka działki nr ew. gr.2549/1, 2549/4, 2549/5, 2549/6	Skala 1:100
Projektował:	1