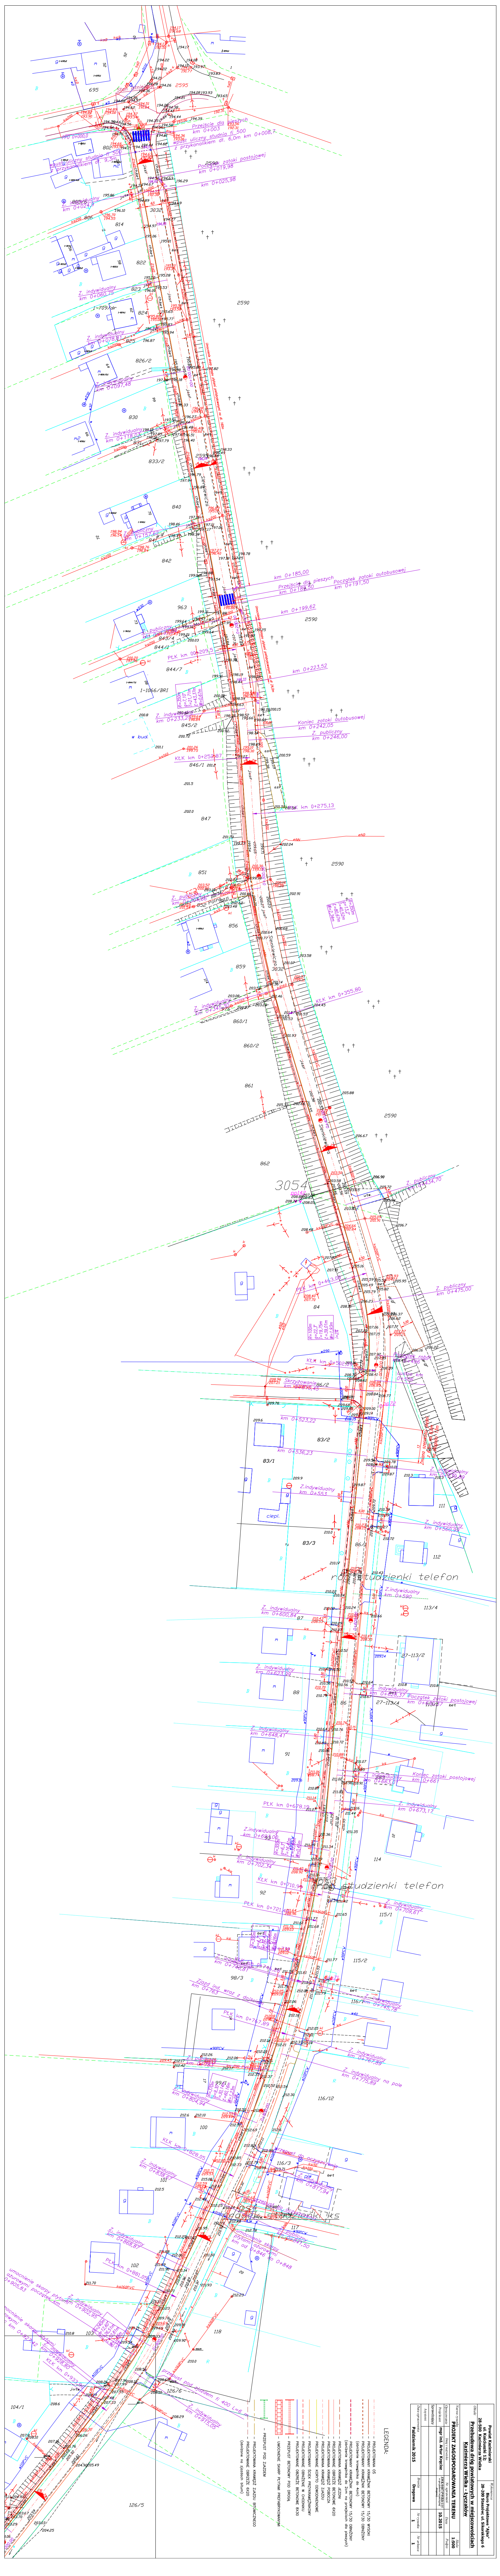

LEGENDA:

- PROJEKTOWANA OŚ
- PROJEKTOWANY KRAWĘŻNIK BETONOWY 15/30 WYSOKI
- PROJEKTOWANY KRAWĘŻNIK BETONOWY 15/30 OBNIŻONY (obniżenie krawężnika do 4cm)
- PROJEKTOWANY KRAWĘŻNIK BETONOWY 15/30 OBNIŻONY (obniżenie krawężnika do 2cm na przejściach dla pieszych)
- PROJEKTOWANA KRAWĘDŹ JEZDNI
- PROJEKTOWANE OBRZEŻE BETONOWE 6X20
- PROJEKTOWANA KRAWĘDŹ POBOCZA
- PROJEKTOWANA KRAWĘDŹ ZJAZDU
- PROJEKTOWANE KORYTO ODWODNIENIOWE
- PROJEKTOWANY ŚCIEK PRZYKRAWĘŻNIKOWY
- PROJEKTOWANE OBNIŻENIE W CHODNIKU
- PROJEKTOWANE OBZREŻE BETONOWE 8X30
- PRZEPUST BETONOWY POD DROGĄ
- UMOCNIENIE SKARP PŁYTAMI PREFABRYKOWANYMI
- PRZEPUST POD ZJAZDEM
- PROJEKTOWANA KRAWĘDŹ ZJAZDU BITUMICZNEGO
- PROJEKTOWANE OBRZEŻE 6X20 (obniżone na zjazdach bitum)

Powiat Kazimierski ul. Kościuszki 12; 28-500 Kazimierza Wielka		Wykonawca Biuro Projektowe "Ajko" 28-200 Staszów; ul. Sikorskiego 6		
Obiekt **Przebudowa dróg powiatowych w miejscowościach Kazimierza Wielka - Łyczaków**				
Nazwa rysunku **PROJEKT ZAGOSPODAROWANIA TERENU**				Skala 1:500
Opracowanie	Imię i nazwisko	Nr. uprawnień	Data	Podpis
Projektant	mgr inż. Artur Kręcisz	SWK/0087/PWBD/11$ w specjalności inżynieryjnej drogowej	10.2015	
Sprawdzający				
Asystent				
Data opracowania Październik 2015		Branża Drogowa	Nr rysunku 1	Nr arkusza 1