TYPOWE ROZWIĄZANIE ZJAZDU INDYWIDUALNEGO NA ODCINKACH Z PRZYLEGAJĄCYM DO JEZDNI CHODNIKIEM

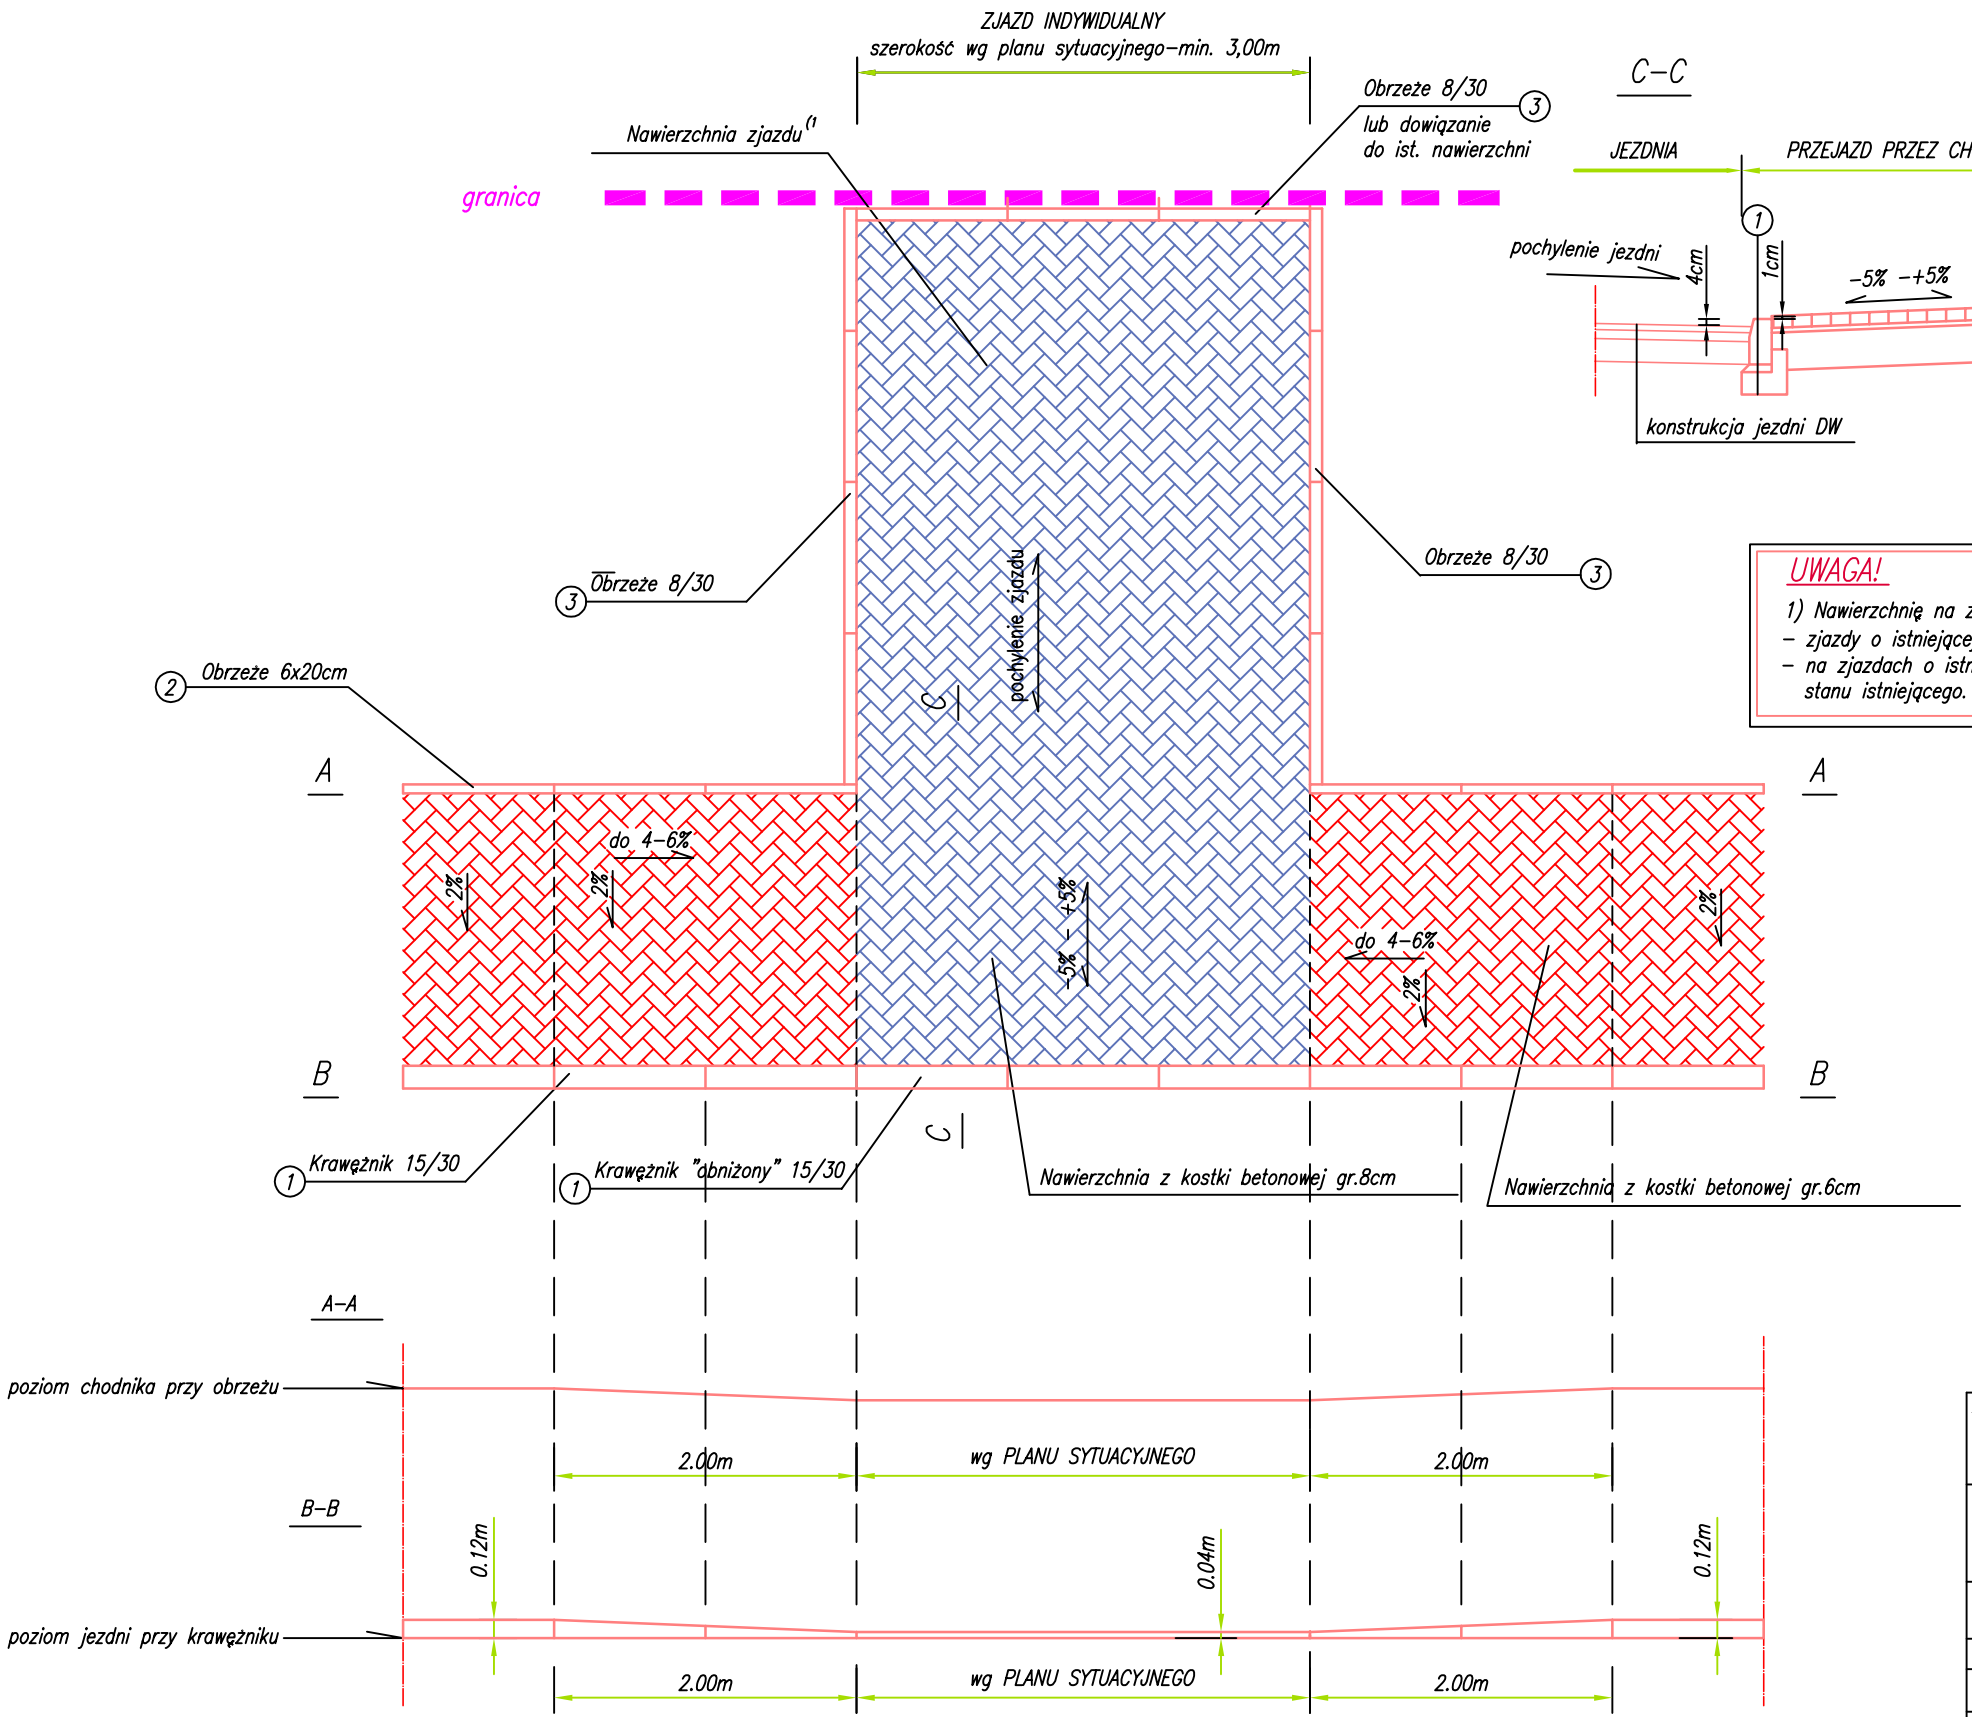

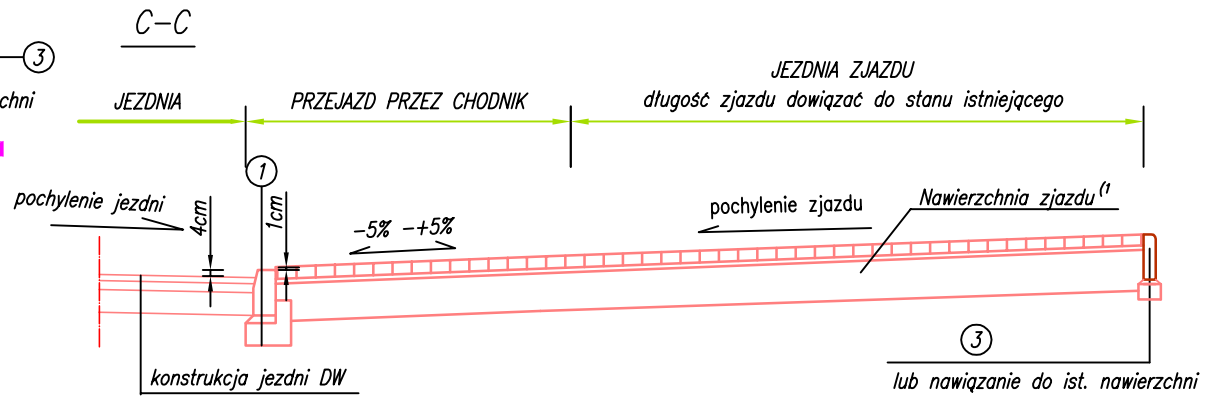

UWAGA!

1) Nawierzchnię na zjazdach indywidualnych należy wykonać przy następujących założeniach:
- zjazdy o istniejącej nawierzchni gruntowej lub żwirowej należy wykonać z kostki brukowej
- na zjazdach o istniejacej nawierzchni z kostki brukowej betonowej przewiduje się odtworzenie stanu istniejącego.

Inwestor: **Powiat Kazimierski, ul. Kościuszki 12, 28-500 Kazimierza Wielka**			Wykonawca: **Biuro Projektowe "Ajko", 28-200 Staszów; ul. H. Sawickiej 11**	
Obiekt: **Przebudowa dróg powiatowych w miejscowościach Kazimierza Wielka - Łyczaków**				
Nazwa rysunku: **ZJAZD INDYWIDUALNY**				Skala: **1:50**
Opracowanie	Imię i nazwisko	Nr. uprawnień	Data	Podpis
Projektant	**mgr inż. Artur Kręcisz**	SWK/0087/PWBD/115 w specjalności inżynierii drogowej	**10.2015**	
Data opracowania: **Październik 2015**		Branża: **Drogowa**	Nr rysunku: **5**	Nr arkusza: **1**