


ETAPY PRAC

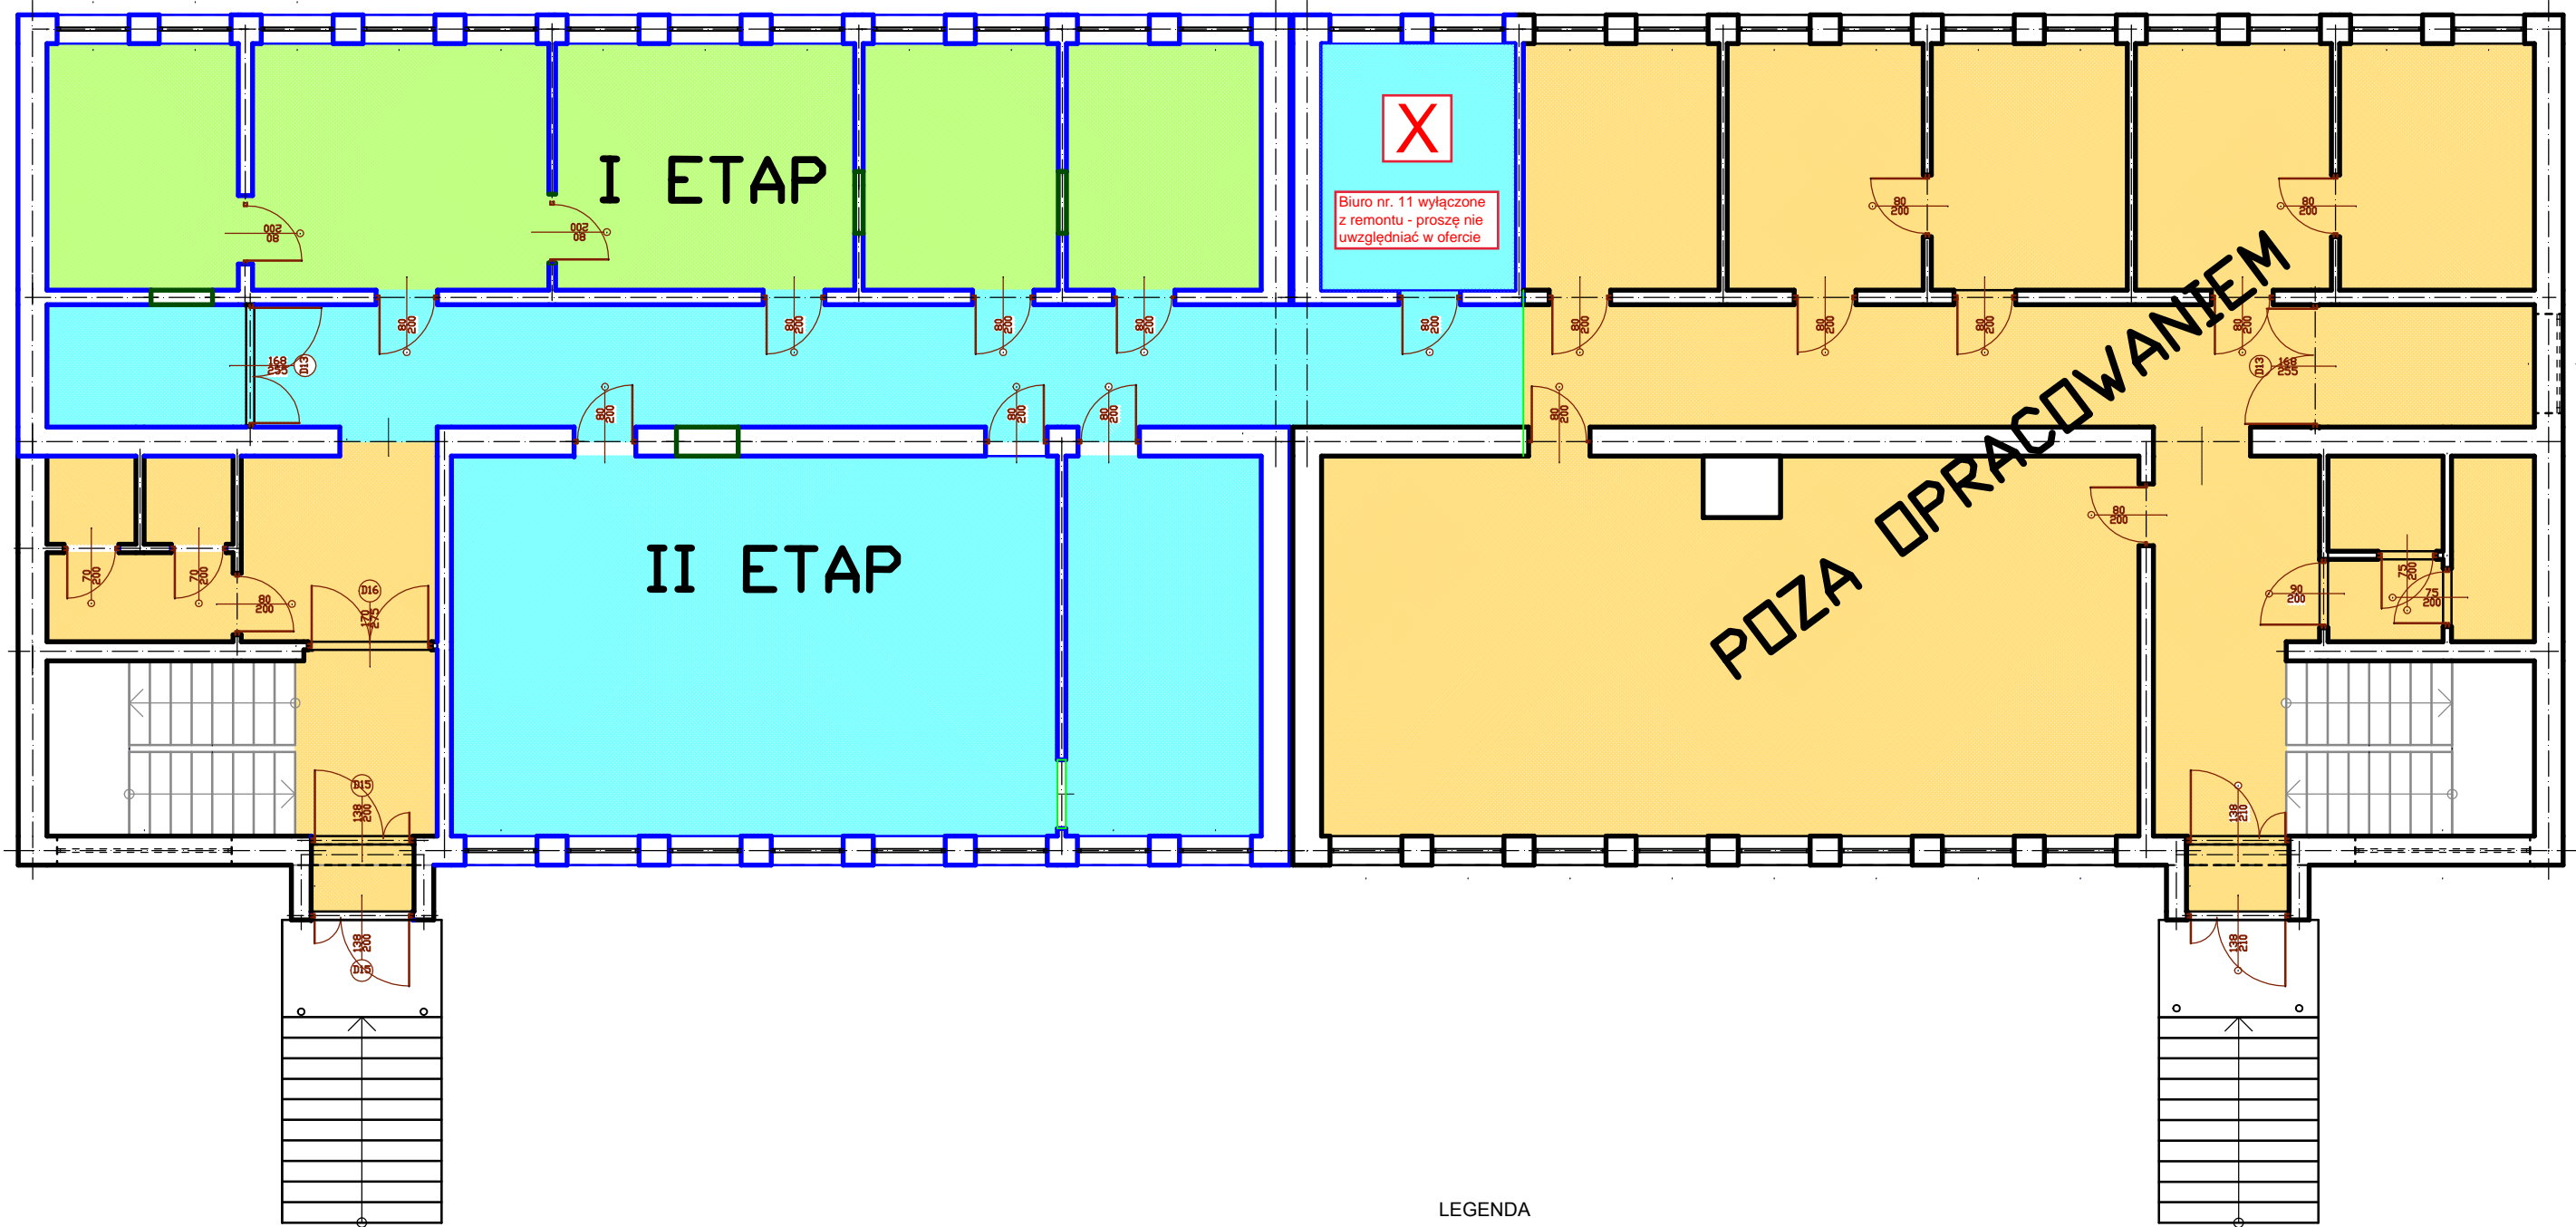

LEGENDA

- I ETAP
- II ETAP
- POZA OPRACOWANIEM

ADRES INWESTORA	STAROTWO POWIATOWE W KAZIMIERZY WIELKIEJ UL. T. KOŚCIUSZKI 12, 28-500 KAZIMIERZA WIELKA	NR. RYS.	2
TEMAT:	PROJEKT ROBÓT REMONTOWYCH POMIESZCZEŃ ADAPTOWANYCH NA POTRZEBY WYDZIAŁU KOMUNIKACJI W STAROSTWIE POWIATOWYM W KAZIMIERZY WIELKIEJ		
NR DZIAŁKI / OBRĘB			
TEMAT RYSUNKU	ETAPY PRAC	PROJEKTANT / UPRAWNIENIA / PODPIS	
SKALA 1:100	ARCHITEKTURA	MGR INZ. ARCH. WITOLD PIÓRO	
FORMAT A3	KONSTRUKCJA	UPR. PROJ. - BUD. BPP-360/80	
DATA 05.2015	OPRACOWAŁ:	INZ. KRZYSZTOF AUGUSTYN	