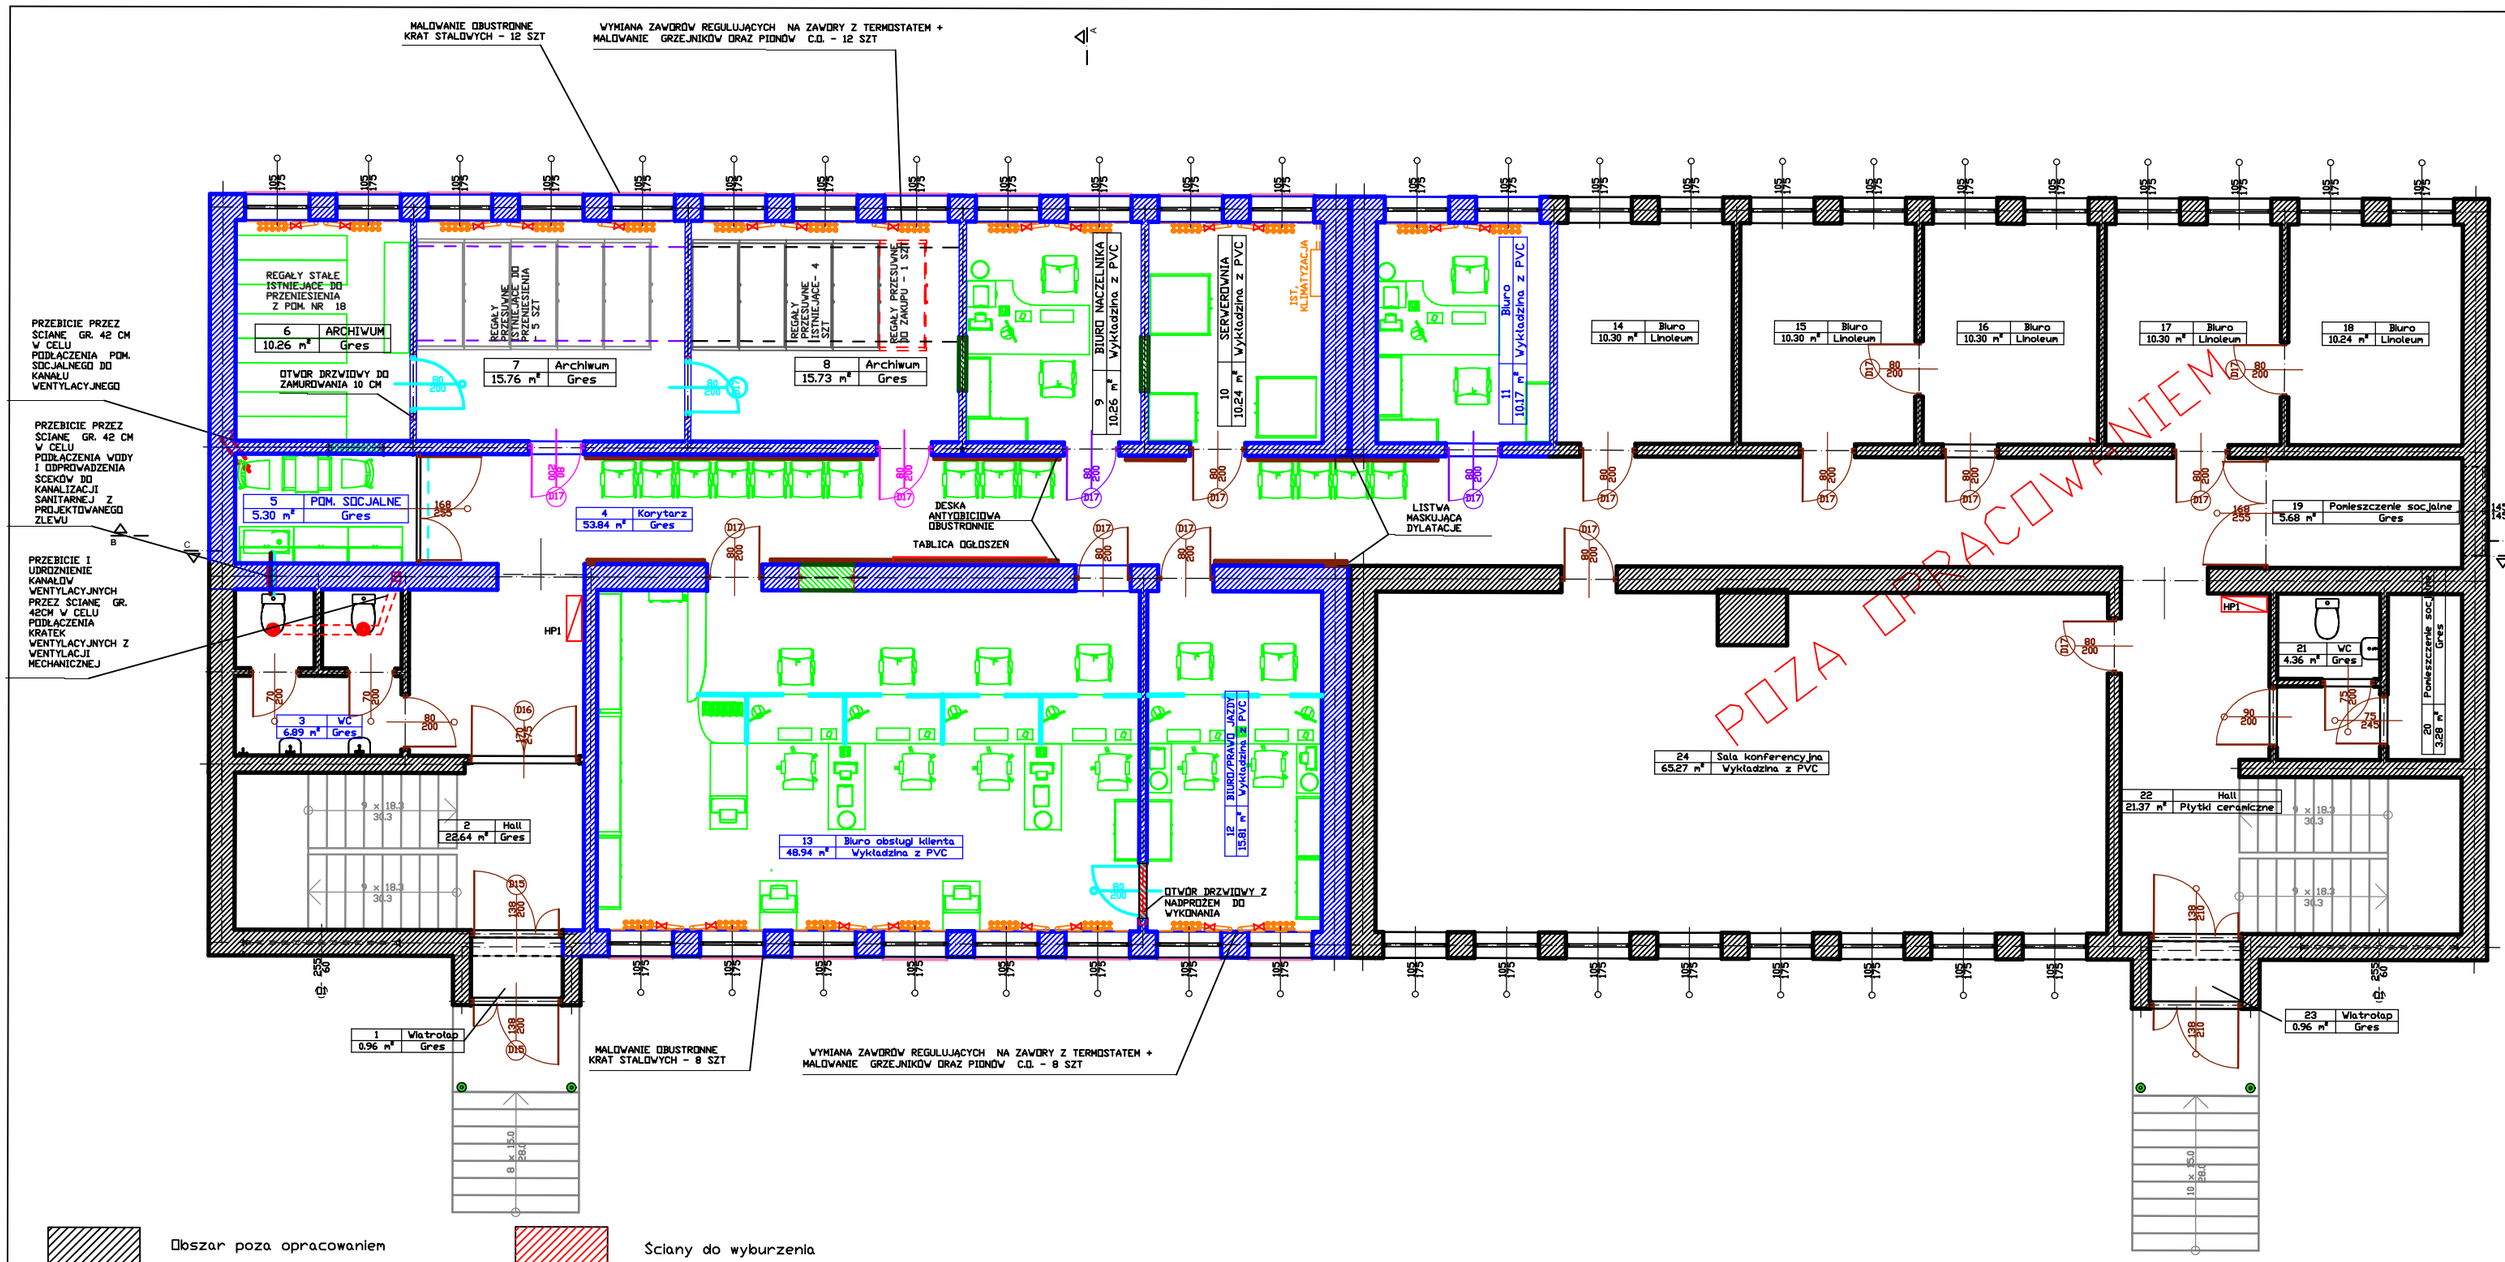


Obszar poza opracowaniem

Ściany do wyburzenia

Ściany istniejące pozostawiane bez zmian

Otwory do zamurowania

Skrzydło z ościeżnicą nowe do zakupu i montażu

Drzwi istniejące bez zmian

Drzwi do wymiany - skrzydło tapicerowane od wewnątrz + ewnetualnie wymiana ościeżnic (wg przedmiaru robót)

Drzwi do wymiany - skrzydło antywłamaniowe + ewnetualnie wymiana ościeżnic (wg przedmiaru robót)

MLECZNA FOLIA MATOWA NAKLEJONA NA DRZWI W POM. SOCIALNYM

PRACE ROZBIÓRKOWE

WYMIANA ISTN. ZAWORÓW NA ZAWÓRY TERMOSTYTCZNE WRAZ Z GŁOWICĄ ORAZ JEDNOKROTNE MALOWANIE GRZEJNIKÓW ORAZ PIONÓW C.O. + ZAMOCOWANIE ZA GRZEJNIKAMI ORAZ POD PARAPETAMI EKRANÓW REFLEKSYJNYCH

SZYNY JEZDNE POD REGAŁY PRZESUWNE - ISTNIEJĄCE

SZYNY JEZDNE POD REGAŁY PRZESUWNE - Z DEMONTAŻU I PONOWNEGO MONTAŻU

HP1 SKRZYNKI HYDRANTOWE DO PRZENIESIENIA - NOWA LOKALIZACJA

Wykaz pomieszczeń - PARTER 0

| Nr | Nazwa pomieszczenia | Pow. użytkowa | Pow. rzeczywista | Kubatura | Posadzka |
|---|---|---|---|---|---|
| | | 379.37 m² | 380.39 m² | 1095.70 m³ | |
| 1 | Wiatrołap | 0.96 m² | 1.47 m² | 3.41 m³ | GRES |
| 2 | Hall | 22.64 m² | 22.64 m² | 65.33 m³ | GRES |
| 3 | WC | 6.89 m² | 6.89 m² | 19.88 m³ | GRES |
| 4 | Korytarz | 53.84 m² | 53.84 m² | 155.33 m³ | GRES |
| 5 | Pomieszczenie socjalne | 5.30 m² | 5.30 m² | 15.29 m³ | GRES |
| 6 | Archiwum | 10.26 m² | 10.26 m² | 29.60 m³ | GRES |
| 7 | Archiwum | 15.76 m² | 15.76 m² | 45.46 m³ | GRES |
| 8 | Archiwum | 15.73 m² | 15.73 m² | 45.37 m³ | GRES |
| 9 | BIURO NACZELNIKA | 10.26 m² | 10.26 m² | 29.60 m³ | WYKŁADZINA PVC |
| 10 | SERWEROWNIA | 10.24 m² | 10.24 m² | 29.55 m³ | WYKŁADZINA PVC |
| 11 | Biuro | 10.17 m² | 10.17 m² | 29.34 m³ | WYKŁADZINA PVC |
| 12 | BIURO/PRAWO JAZDY | 15.85 m² | 15.85 m² | 45.71 m³ | WYKŁADZINA PVC |
| 13 | Biuro obsługi klienta | 49.11 m² | 49.11 m² | 141.68 m³ | WYKŁADZINA PVC |
| 14 | Biuro | 10.30 m² | 10.30 m² | 29.70 m³ | LINOLEUM |
| 15 | Biuro | 10.30 m² | 10.30 m² | 29.70 m³ | LINOLEUM |
| 16 | Biuro | 10.30 m² | 10.30 m² | 29.70 m³ | LINOLEUM |
| 17 | Biuro | 10.30 m² | 10.30 m² | 29.70 m³ | LINOLEUM |
| 18 | Biuro | 10.24 m² | 10.24 m² | 29.55 m³ | LINOLEUM |
| 19 | Pomieszczenie socjalne | 5.68 m² | 5.68 m² | 16.38 m³ | GRES |
| 20 | Pomieszczenie socjalne | 3.28 m² | 3.28 m² | 9.47 m³ | LINOLEUM |
| 21 | WC | 4.36 m² | 4.36 m² | 12.58 m³ | LINOLEUM |
| 22 | Hall | 21.37 m² | 21.37 m² | 61.65 m³ | LINOLEUM |
| 23 | Wiatrołap | 0.96 m² | 1.47 m² | 3.42 m³ | GRES |
| 24 | Sala konferencyjna | 65.27 m² | 65.27 m² | 188.30 m³ | WYKŁADZINA PVC |
| Razem | | 379.37 m² | 380.39 m² | 1095.70 m³ | |

Zakres opracowania

Poza zakresem opracowania

II ETAP W ZAKRESIE INSTALACJI HYDRANTOWEJ I WENTYLACJI

II ETAP

I ETAP

II ETAP

Poza zakresem opracowania

| | | | |
|---|---|---|---|
| ADRES INWESTORA | STAROTWO POWIATOWE W KAZIMIERZY WIELKIEJ<br>UL. T. KOŚCIUSZKI 12, 28-500 KAZIMIKERZA WIELKA | NR. RYS. | 3 |
| TEMAT: | PROJEKT ROBÓT REMONTOWYCH POMIESZCZEŃ ADAPTOWANYCH NA POTRZEBY WYDZIAŁU KOMUNIKACJI W STAROSTWIE POWIATOWYM W KAZIMIERZY WIELKIEJ | | |
| NR DZIAŁKI / OBRĘB | | | |
| TEMAT RYSUNKU | RZUT PARTERU - PROPONOWANY UKŁAD MEBLI | PROJEKTANT / UPRAWNIENIA / PODPIS | |
| SKALA 1:100 | ARCHITEKTURA | MGR INŻ. ARCH. WITOLD PIÓRO<br>UPR. PROJ. - BUD. BPP-360/80 | |
| FORMAT A3 | KONSTRUKCJA | | |
| DATA 05.2015 | OPRACOWAŁ: | INŻ. KRZYSZTOF AUGUSTYN | |