



W szafie RAK pozostawić zapasy przewodów 2x10m do połączenia z przyszłą instalacją w całym budynku

Szafa dystrybucyjna

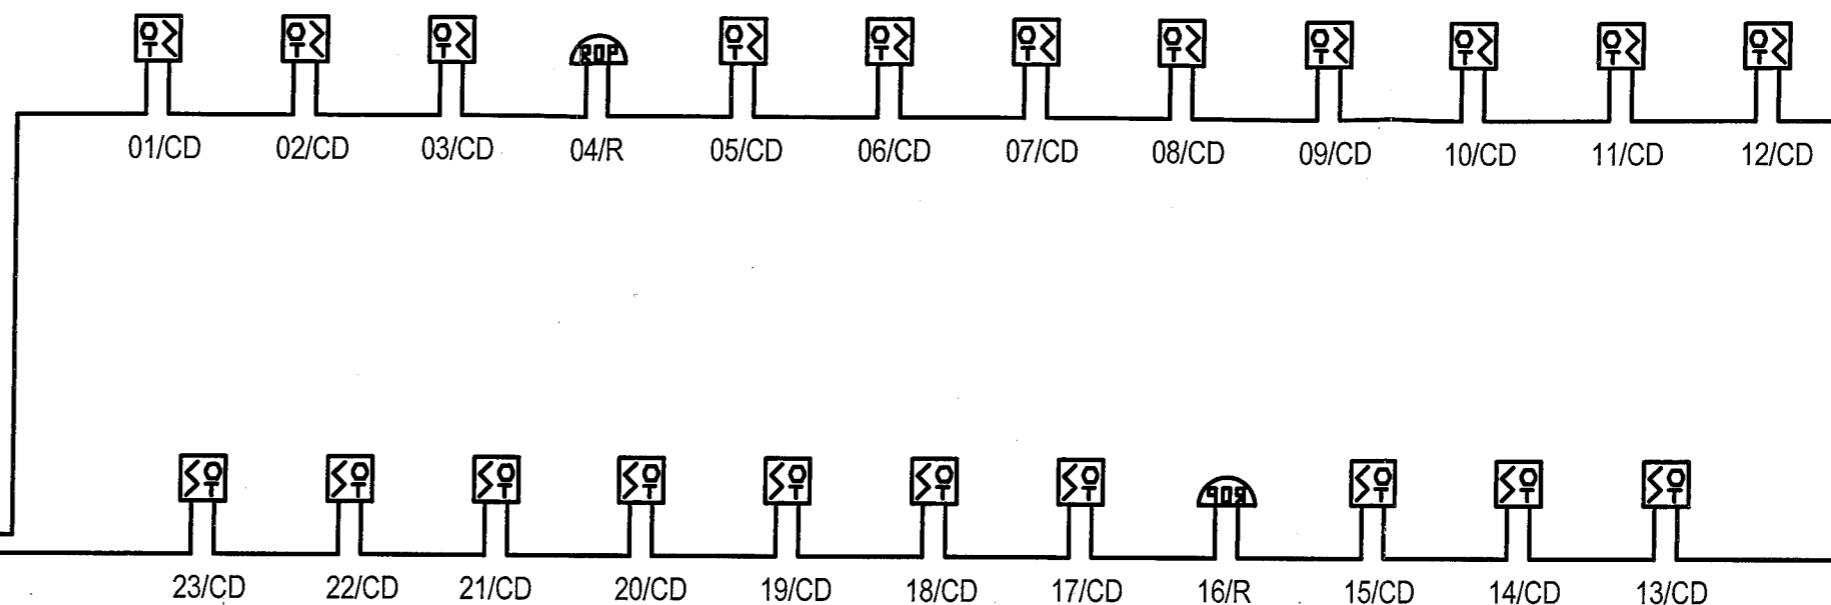

LEGENDA

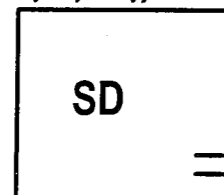

Czujka optyczno-termiczna do zamontowania w następnym etapie



Ręczny ostrzegacz pożarowy



Przewód YnTKSYekw1x2x0,8 p/t

Instalacja sygnalizacji alarmu pożarowego				Rys. nr:
Schemat blokowy				S4
OBIEKT:	Remont części pomieszczeń I piętra w budynku Starostwa Powiatowego w Kazimierzy Wielkiej			Faza oprac.:
ADRES:	ul. Partyzantów 29 28-500 Kazimierza Wielka			PT
INWESTOR:	Powiat Kazimierski 28-500 Kazimierza Wielka, ul. Kościuszki 12			Skala:
				1:100
Autor projektu:	mgr inż. Janusz Ambroziewicz	Uprawnienia:	SWK/0048/POOE/06	Data:
				06.2012
				Podpis: