


MAPA SYTUACYJNO - WYSOKOŚCIOWA

Gmina : **Kazimierza Wielka**

Obręb : **Kazimierza Wielka**

Skala 1: 500

Nr sekcji 7.130.16.22.4.4

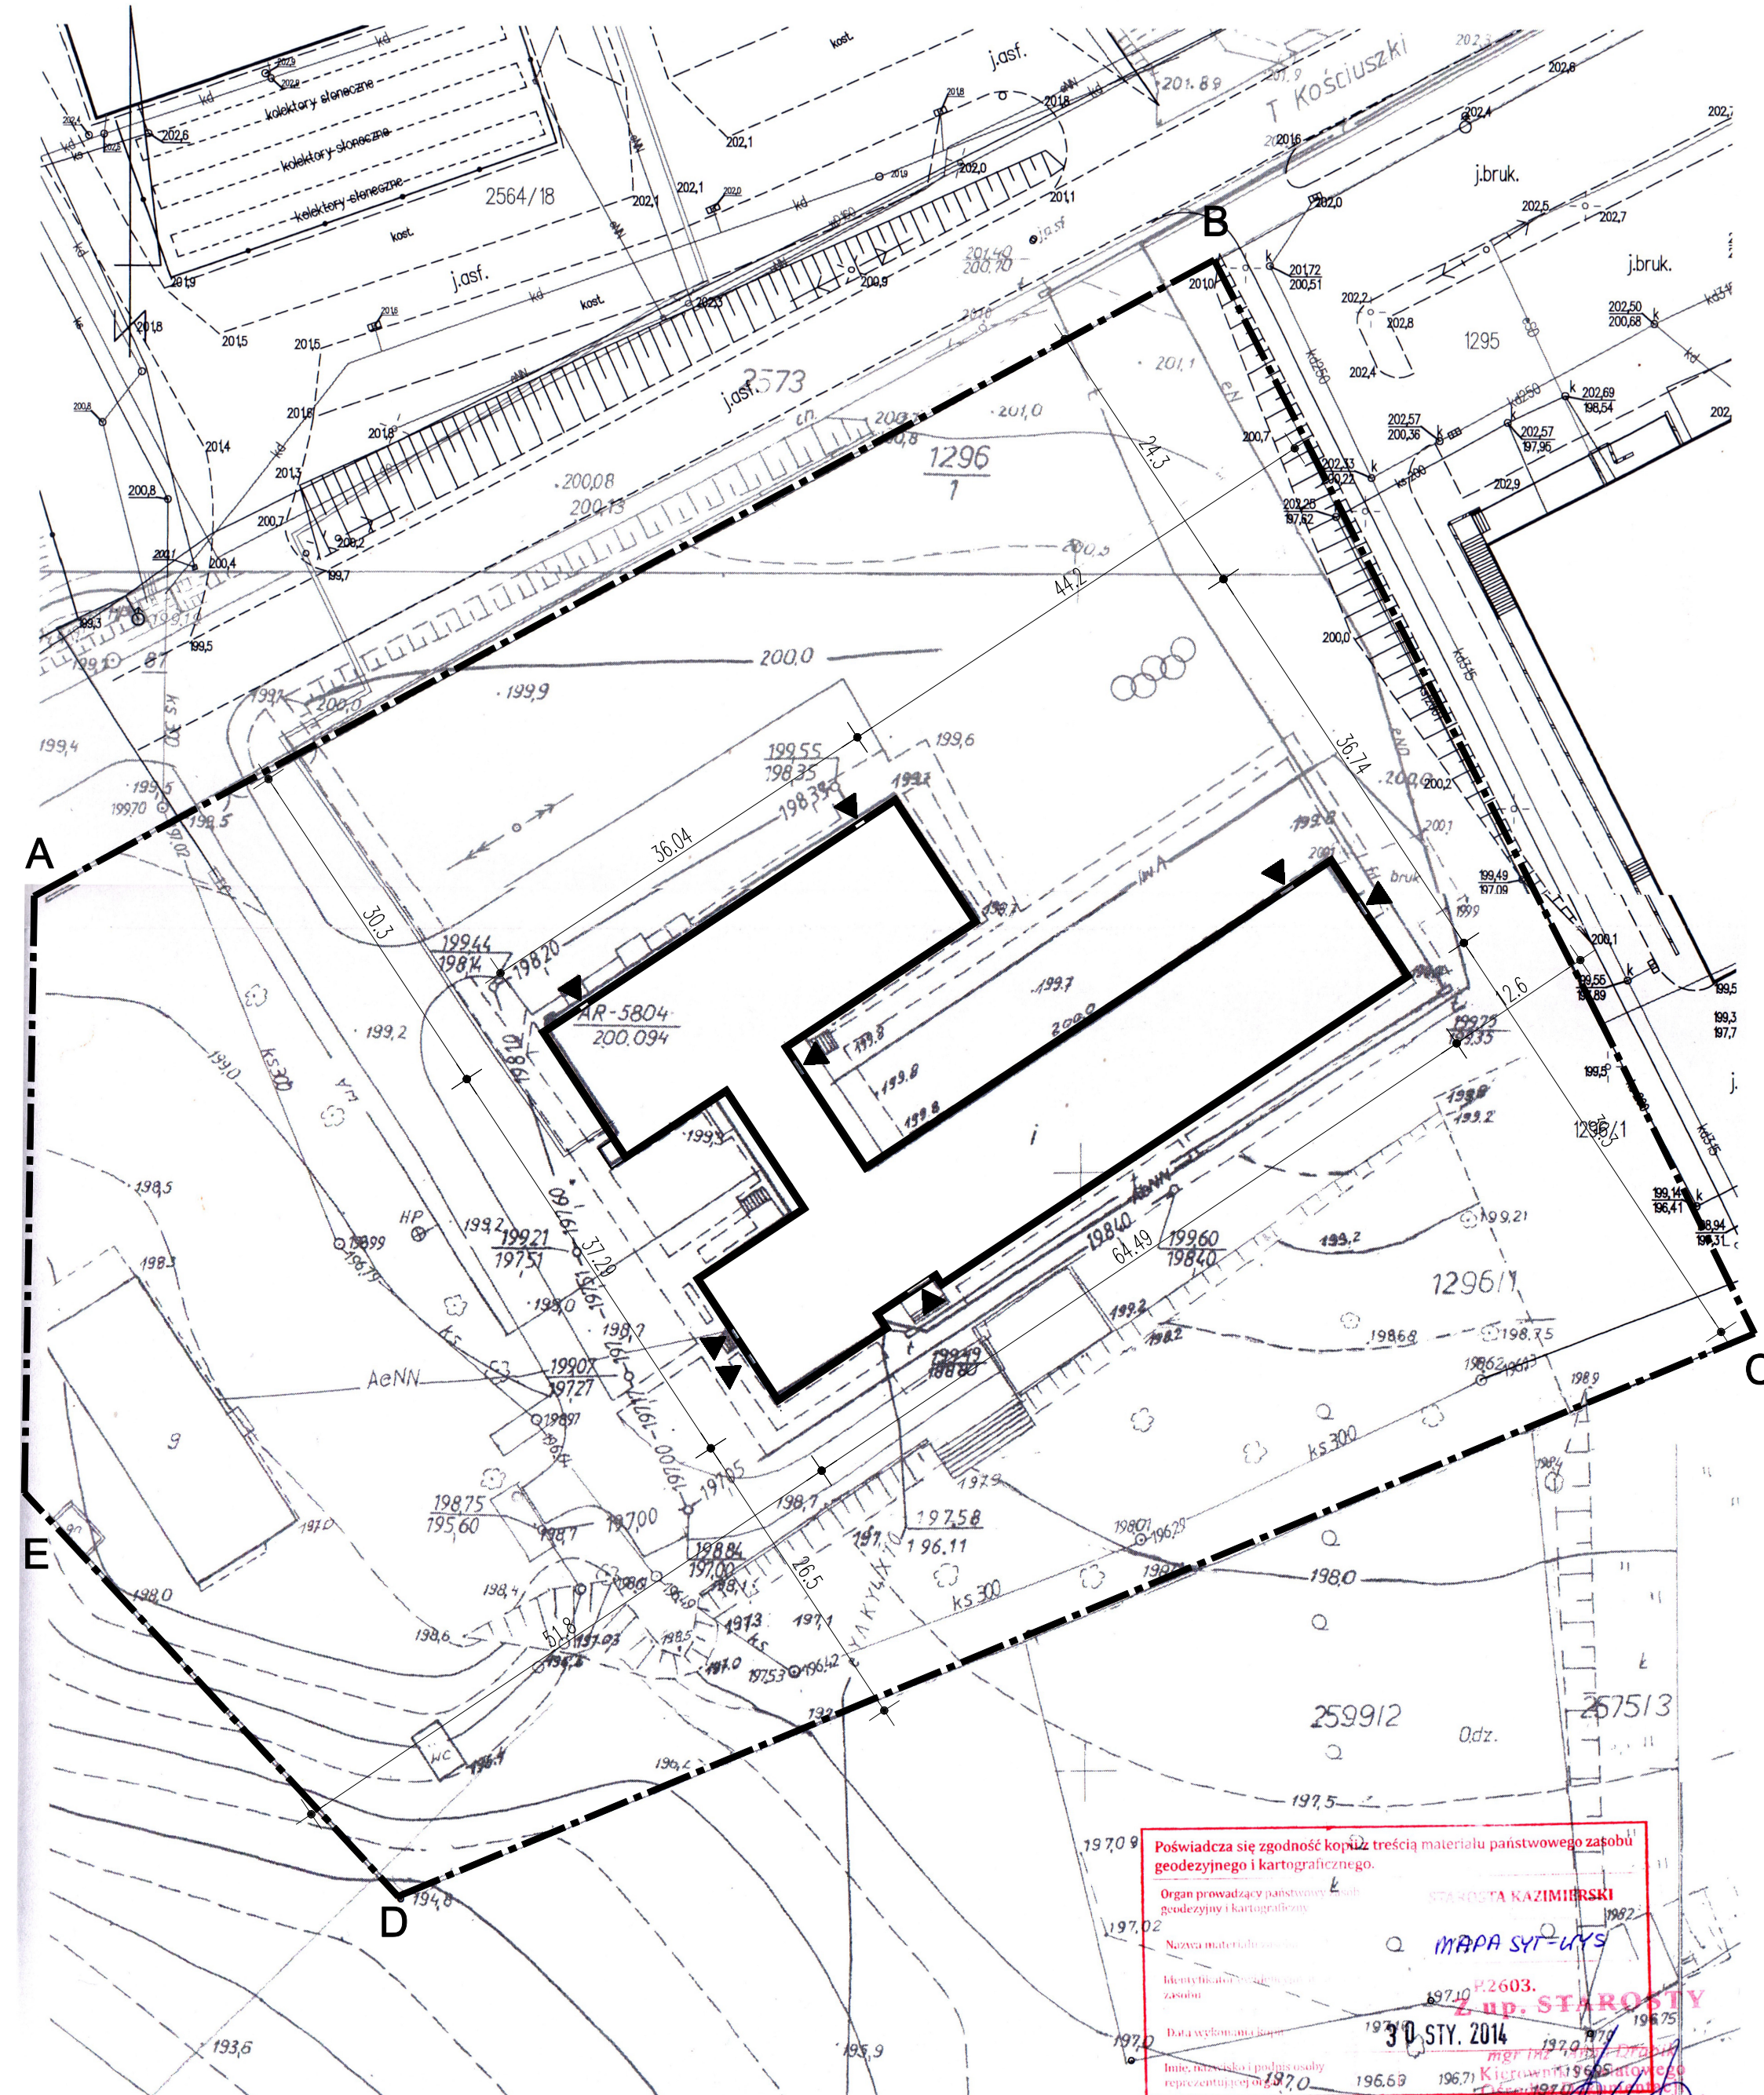

LEGENDA

① ISTNIEJĄCY BUDYNEK - TERMOMODERNIZACJA

A B C D E GRANICE OPRACOWANIA

ISTNIEJĄCE ELEMENTY ZAGOSPODAROWANIA
TERENU BEZ ZMIAN

TYTUŁ RYSUNKU SYTUACJA		NAZWA OBIEKTU BUDOWLANEGO ZESPÓŁ PLACÓWEK OPIEKI I WYCHOWANIA W KAZIMIERZY WIELKIEJ		PROJEKTOWAŁ mgr inż. arch. K. CHRZĄSZCZYŃSKA upr. bud. nr ewid. SW-27/2006	PODPIS
BRANŻA ARCHITEKTURA	FAZA PB	ADRES INWESTYCJI DZ. NR EWID. 1296/1 UL. KOŚCIUSZKI 15; 28-500 KAZIMIERZA WIELKA		SPRAWDZIŁ inż. M. CHRZĄSZCZYŃSKI UAN-Upr 71/86	PODPIS
NR RYS. S-01	SKALA 1:500	DATA 01.2014			