

STAROSTWO POWIATOWE
Wydział Geodezji, Katastru
i Gospodarki Nieruchomościami
Powiatowy Ośrodek Dokumentacji
Geodezyjnej i Kartograficznej
w KAZIMIERZY WIELKIEJ


MAPA SYTUACYJNO - WYSOKOŚCIOWA

Gmina : **Kazimierza Wielka**

Obręb : **Odonów**

Skala 1: 1000

Nr sekcji 7.129.16.13.2

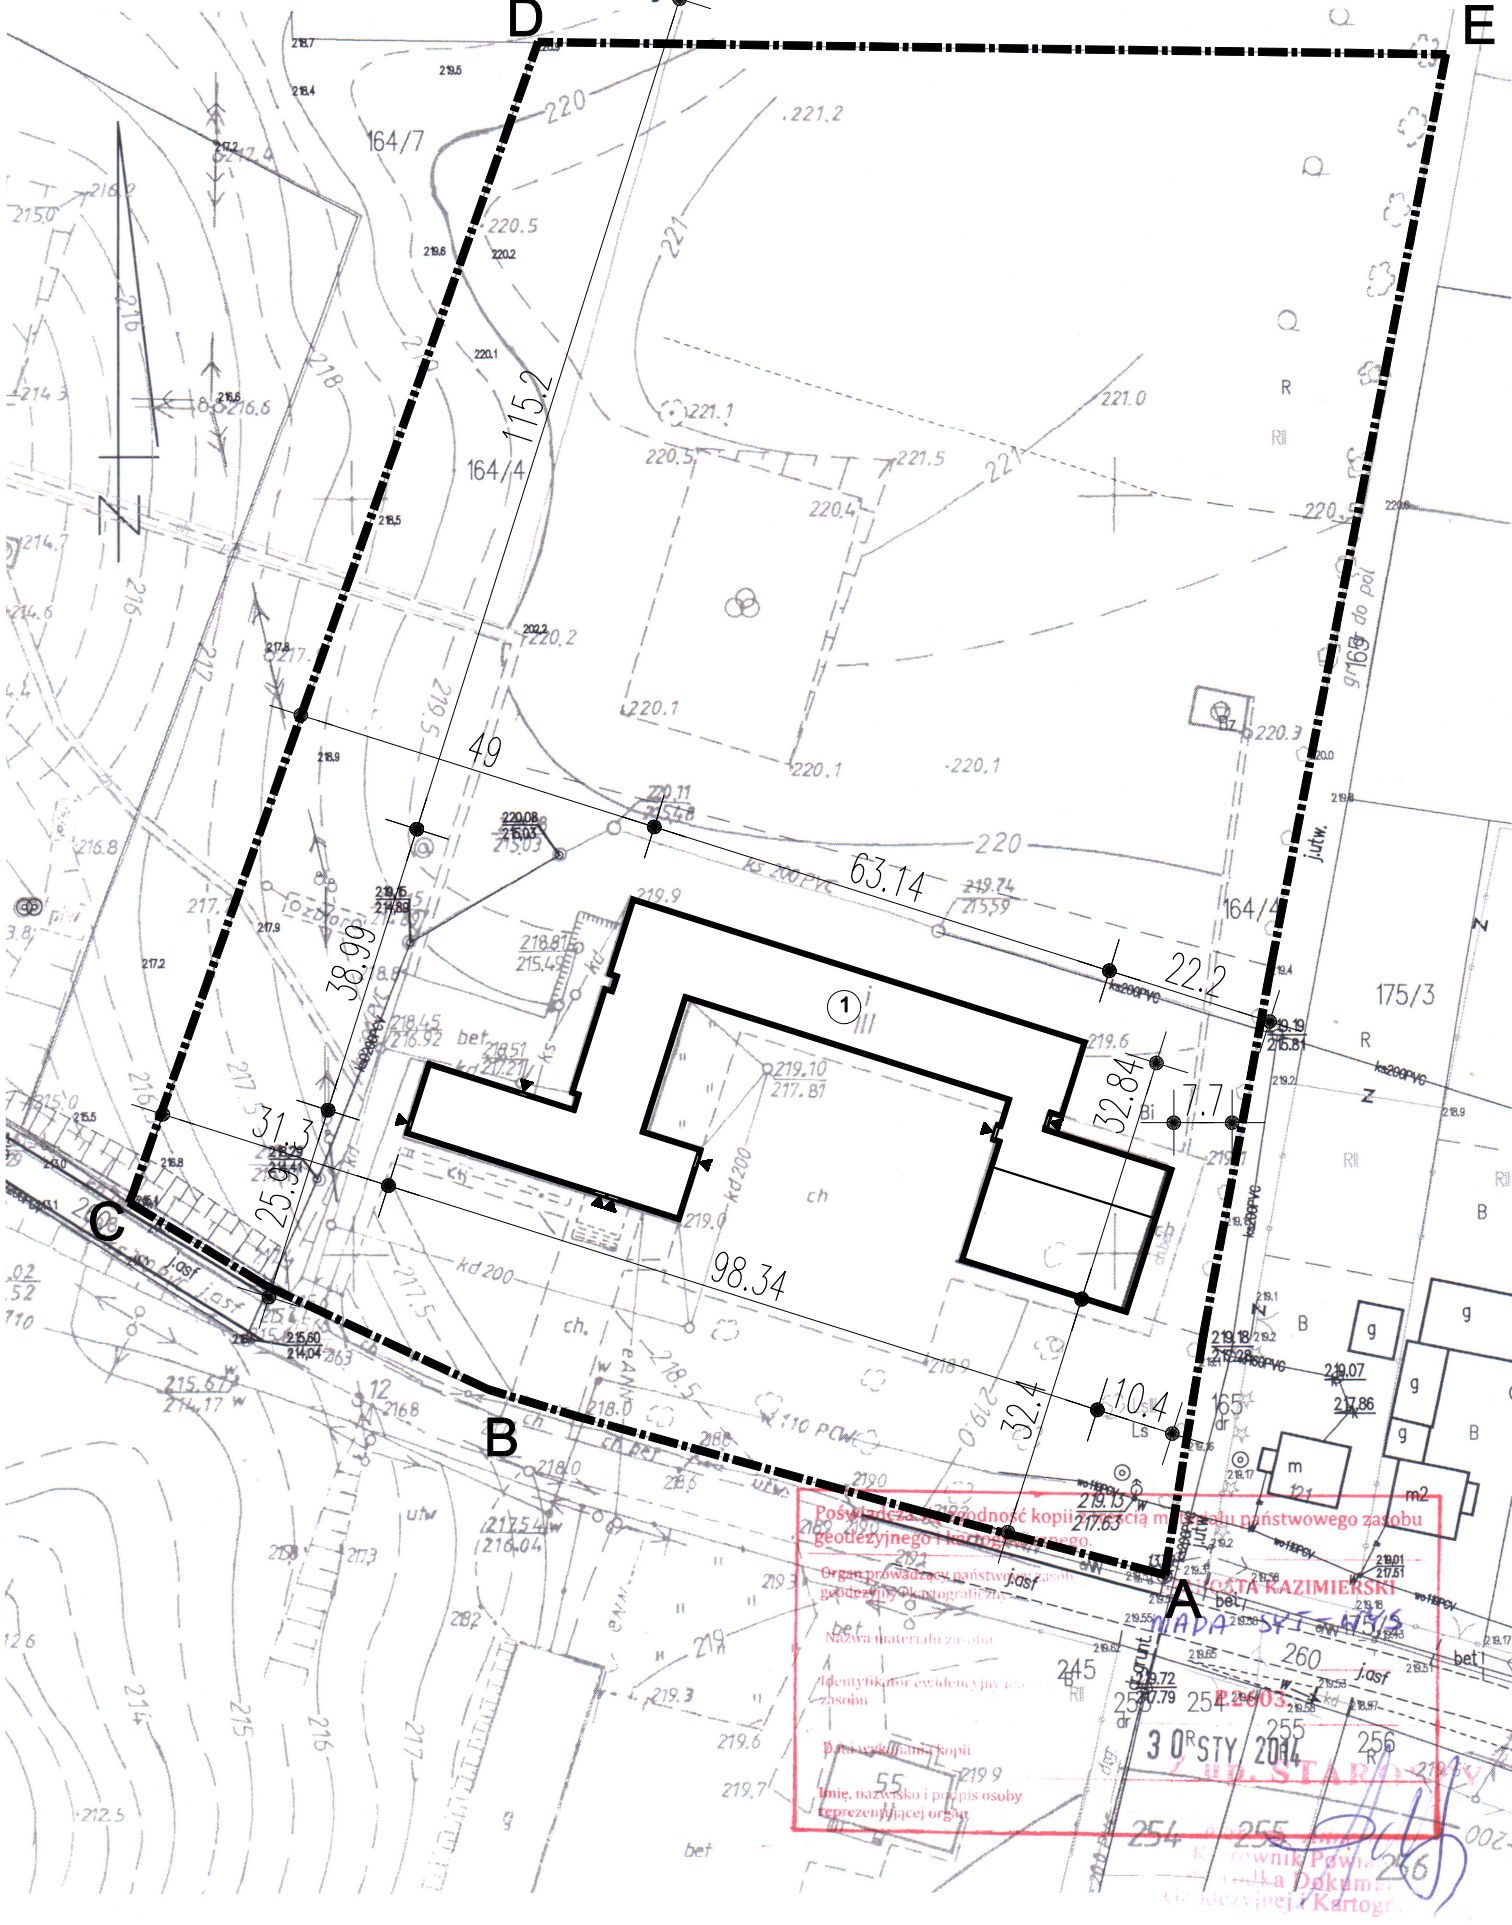

LEGENDA

① ISTNIEJĄCY BUDYNEK - TERMOMODERNIZACJA

AB CDE GRANICE DZIAŁKI 164/4

ISTNIEJĄCE ELEMENTY ZAGOSPODAROWANIA
TERENU BEZ ZMIAN

TYTUŁ RYSUNKU SYTUACJA		NAZWA OBIEKTU BUDOWLANEGO ZESPÓŁ SZKÓŁ ZAWODOWYCH W ODONOWIE		PROJEKTOWAŁ mgr inż. arch. K.CHRZĄSZCZYŃSKA upr. bud. nr ewid. SW-27/2006	PODPIS
BRANŻA ARCHITEKTURA	FAZA PB	ADRES INWESTYCJI DZ. NR EWID. 164/4 ODONÓW 54; 28-500 KAZIMIERZA WIELKA		SPRAWDZIŁ inż. M.CHRZĄSZCZYŃSKI UAN-Upr 71/86	PODPIS
NR RYS. S-01	SKALA 1:1000	DATA 01.2014			