


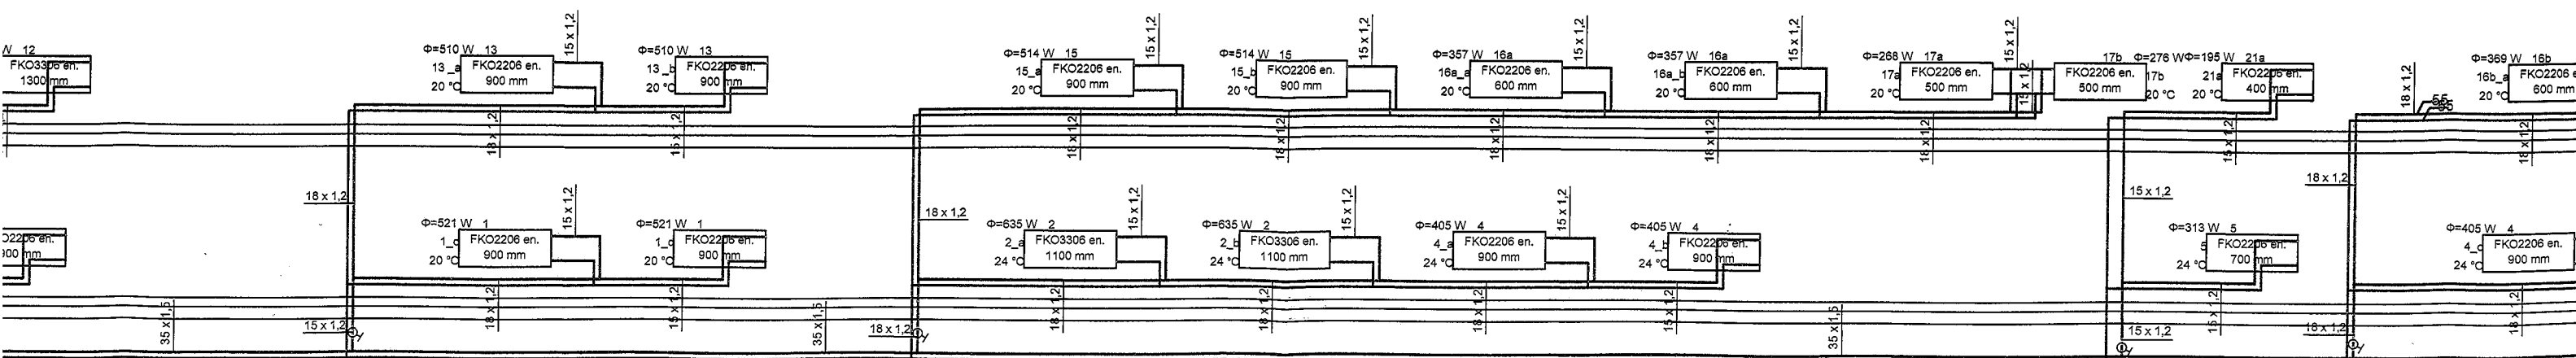
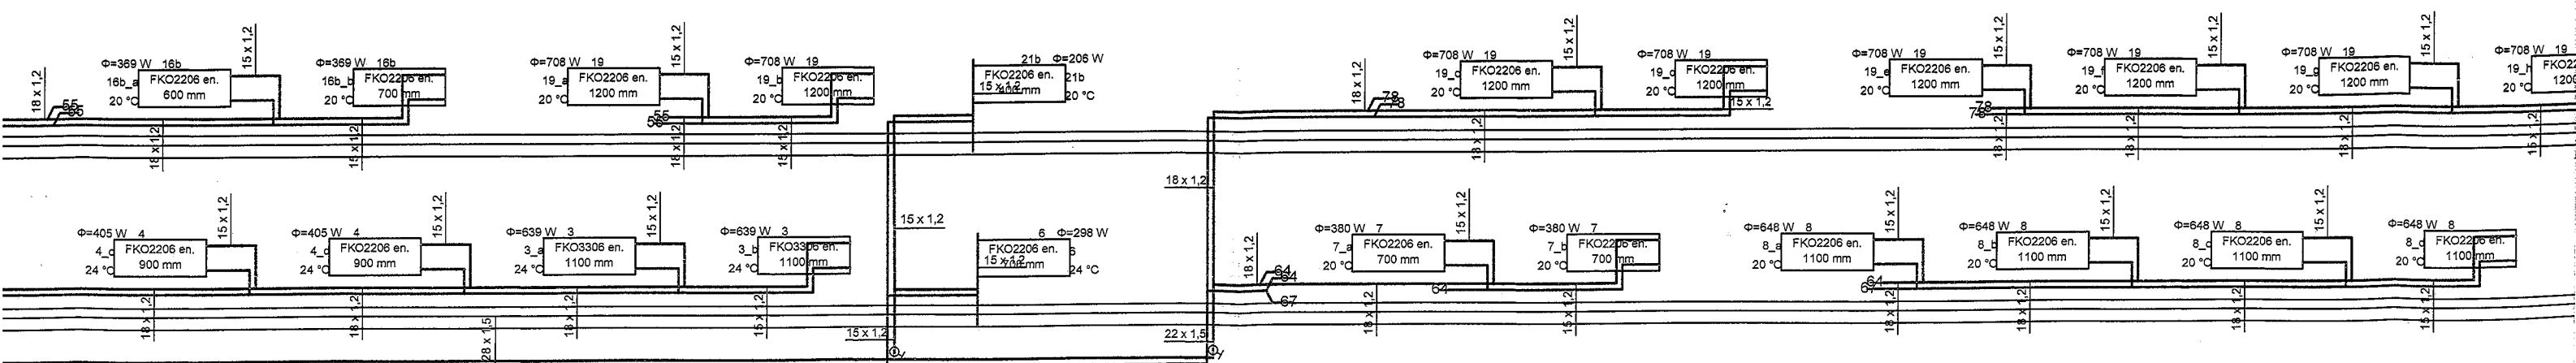
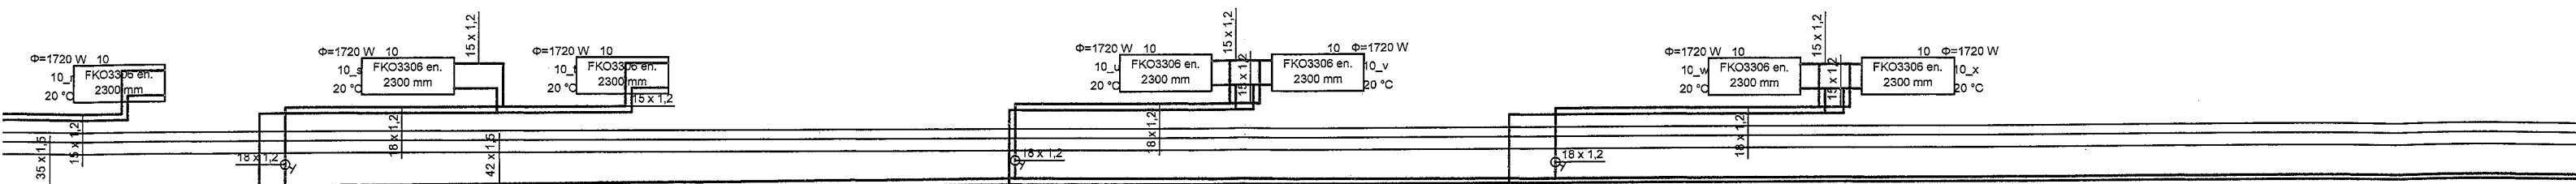



54 x 1,5

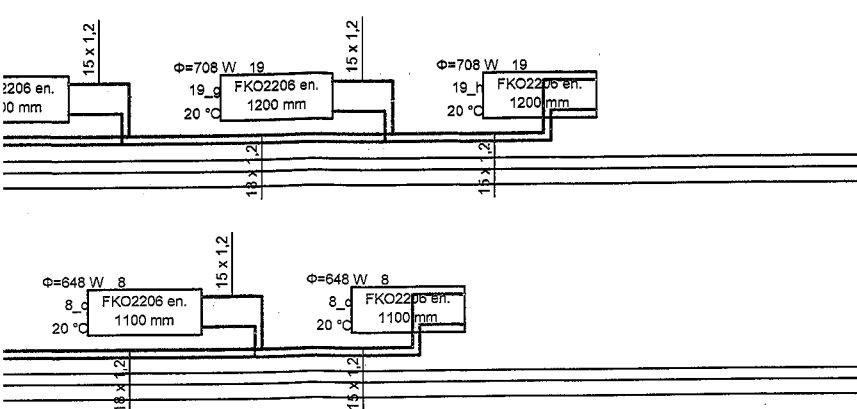

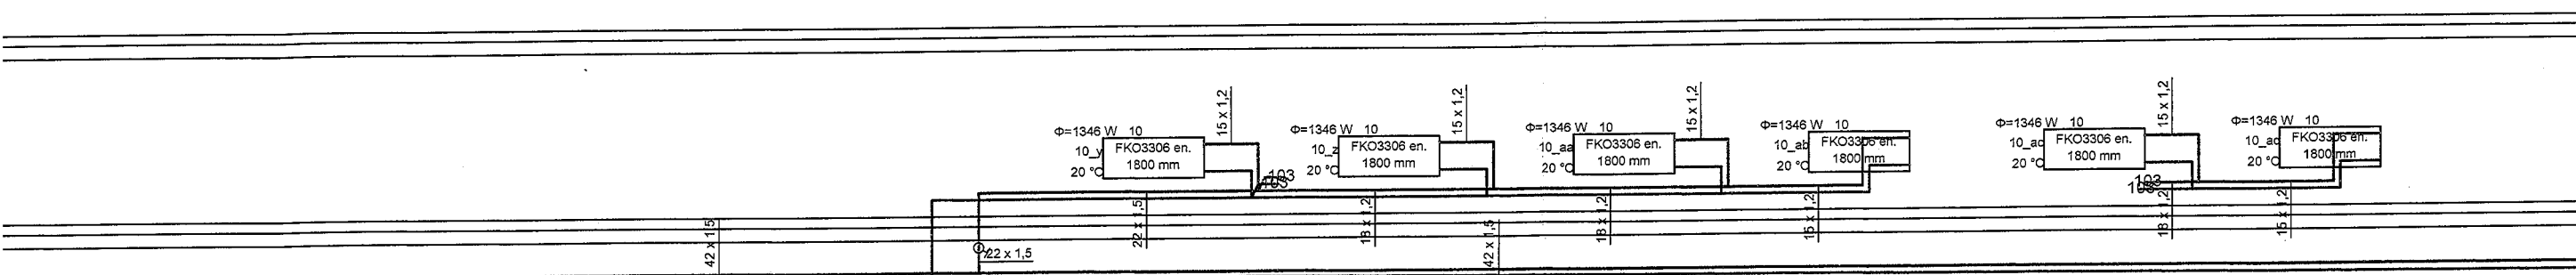

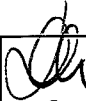

Chmielewski - Projekt mgr inż. Leszek Chmielewski				
www.chprojekt.pl ; biuro@chprojekt.pl				
Adres pracowni: ul. Halicka 9, 31-036 Kraków, tel\fax 12 341 43 40				
Projektant:	mgr inż. Leszek Chmielewski	95/2001		
Sprawdzający:	mgr inż. Marek Kulesza	MAP/0218/POOS/09		
Opracował:	mgr inż. Robert Pazdro			
Nazwa projektu:	Podniesienie efektywności energetycznej obiektów użyteczności publicznej na terenie powiatów.			
Adress:	Zespół Szkół Rolniczych w Cudzynowicach Cudzynowice 176 , 28-500 Kazimierza Wileka			
Inwestor:	Powiat Kazimierski ul. Kościuszki 12 28-500 Kazimierza Wielka			
Rysunek:	Rozwinięcie sala gimnastyczna - instalacja centralnego ogrzewania			
Stadium:	Skala:	Branża:	Data:	Nr.rys.
PROJ. BUD.	1:500	SANITARNA:	04.2014	C-07