

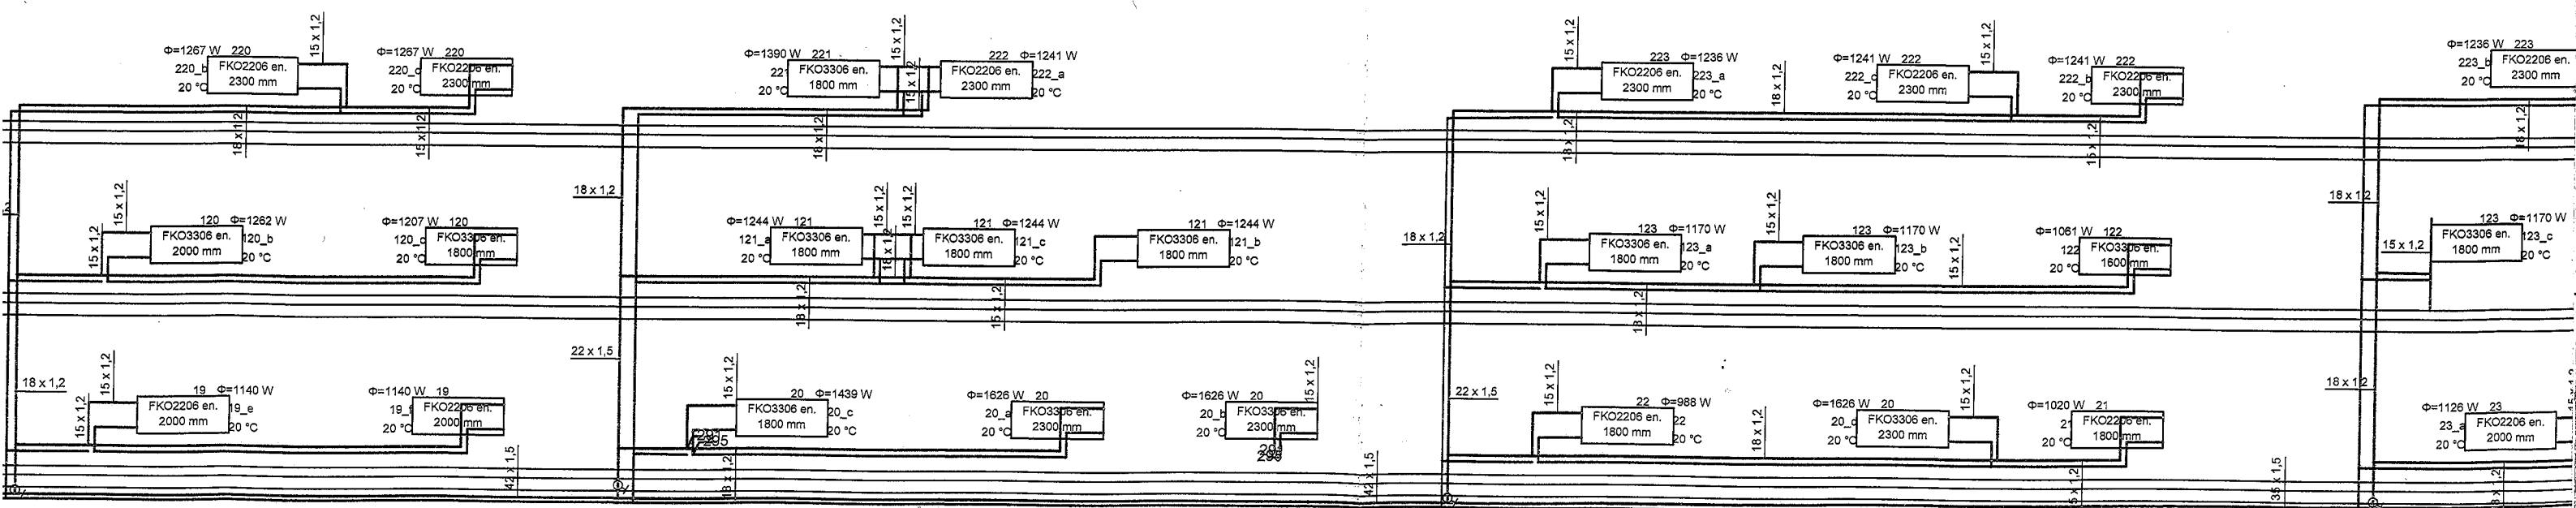
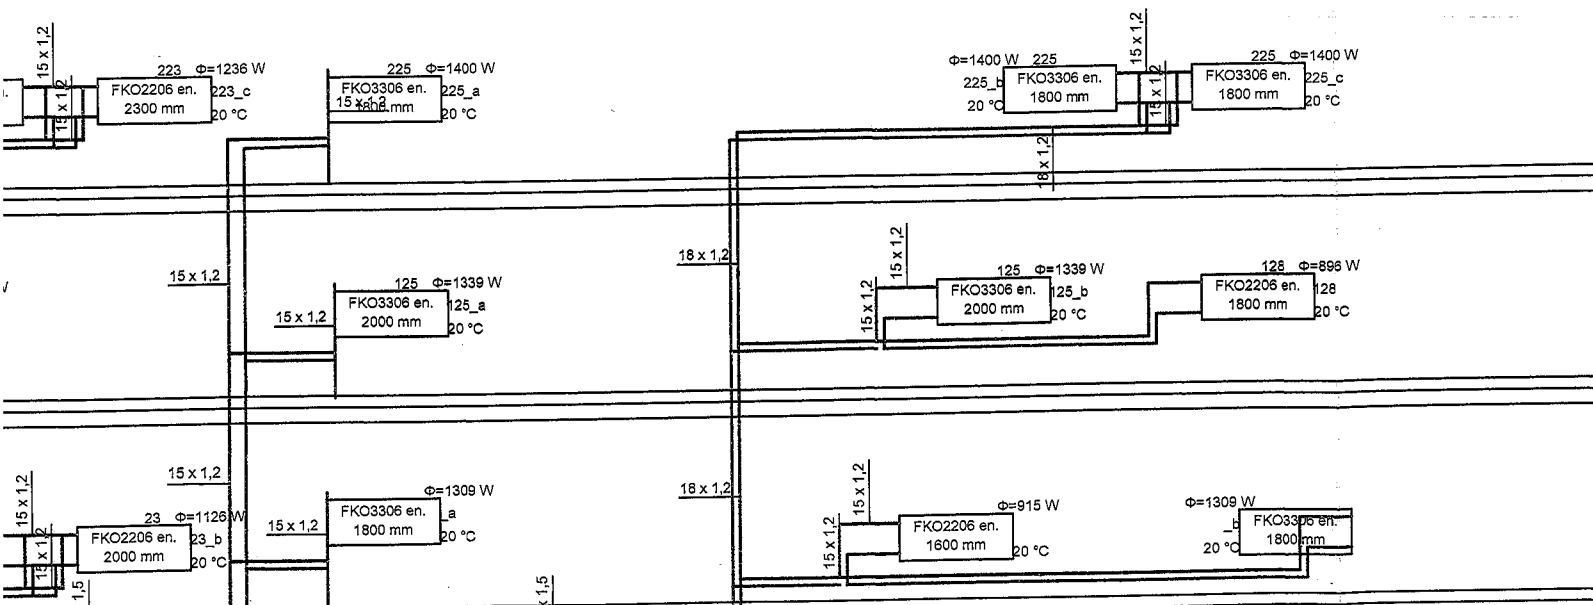
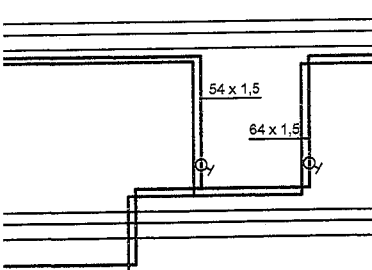
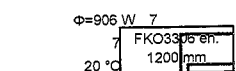


do węża ciepłego
zlokalizowanego w pomieszczeniu
kotłowni

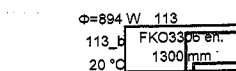

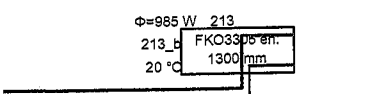

Chmielewski - Projekt mgr inż. Leszek Chmielewski www.chprojekt.pl ; biuro@chprojekt.pl Adres pracowni: ul. Halicka 9, 31-036 Kraków, tel/fax 12 341 43 40			
Projektant:	mgr inż. Leszek Chmielewski	95/2001	
Sprawdzający:	mgr inż. Marek Kulesza	MAP/0218/POOS/09	
Opracował:	mgr inż. Robert Pazdro		
Nazwa projektu:	Podniesienie efektywności energetycznej obiektów użyteczności publicznej na terenie powiatów. Zespół Szkół Rolniczych w Cudzynowicach		