




| | | | | |
|---|---|------------------|---|---------|
| Chmielewski - Projekt mgr inż. Leszek Chmielewski www.chprojekt.pl ; biuro@chprojekt.pl Adres pracowni: ul. Halicka 9, 31-036 Kraków, tel/fax 12 341 43 40 | | | | |
| Projektant: | mgr inż. Leszek Chmielewski | 95/2001 |  | |
| Sprawdzający: | mgr inż. Marek Kulesza | MAP/0218/POOS/09 |  | |
| Opracował: | mgr inż. Robert Pazdro | | | |
| Nazwa projektu: | Podniesienie efektywności energetycznej obiektów użyteczności publicznej na terenie powiatów. | | | |
| Adress: | Zespół Szkół Rolniczych w Cudzynowicach Cudzynowice 176 , 28-500 Kazimierza Wileka | | | |
| Inwestor: | Powiat Kazimierski ul. Kościuszki 12 28-500 Kazimierza Wielka | | | |
| Rysunek: | Rzut pomieszczenia węzła cieplnego - rozmieszczenie urządzeń | | | |
| Stadium: | Skala: | Branża: | Data: | Nr.rys. |
| PROJ. BUD. | ---- | SANITARNA: | 04.2014 | K-02 |





LEGENDA:

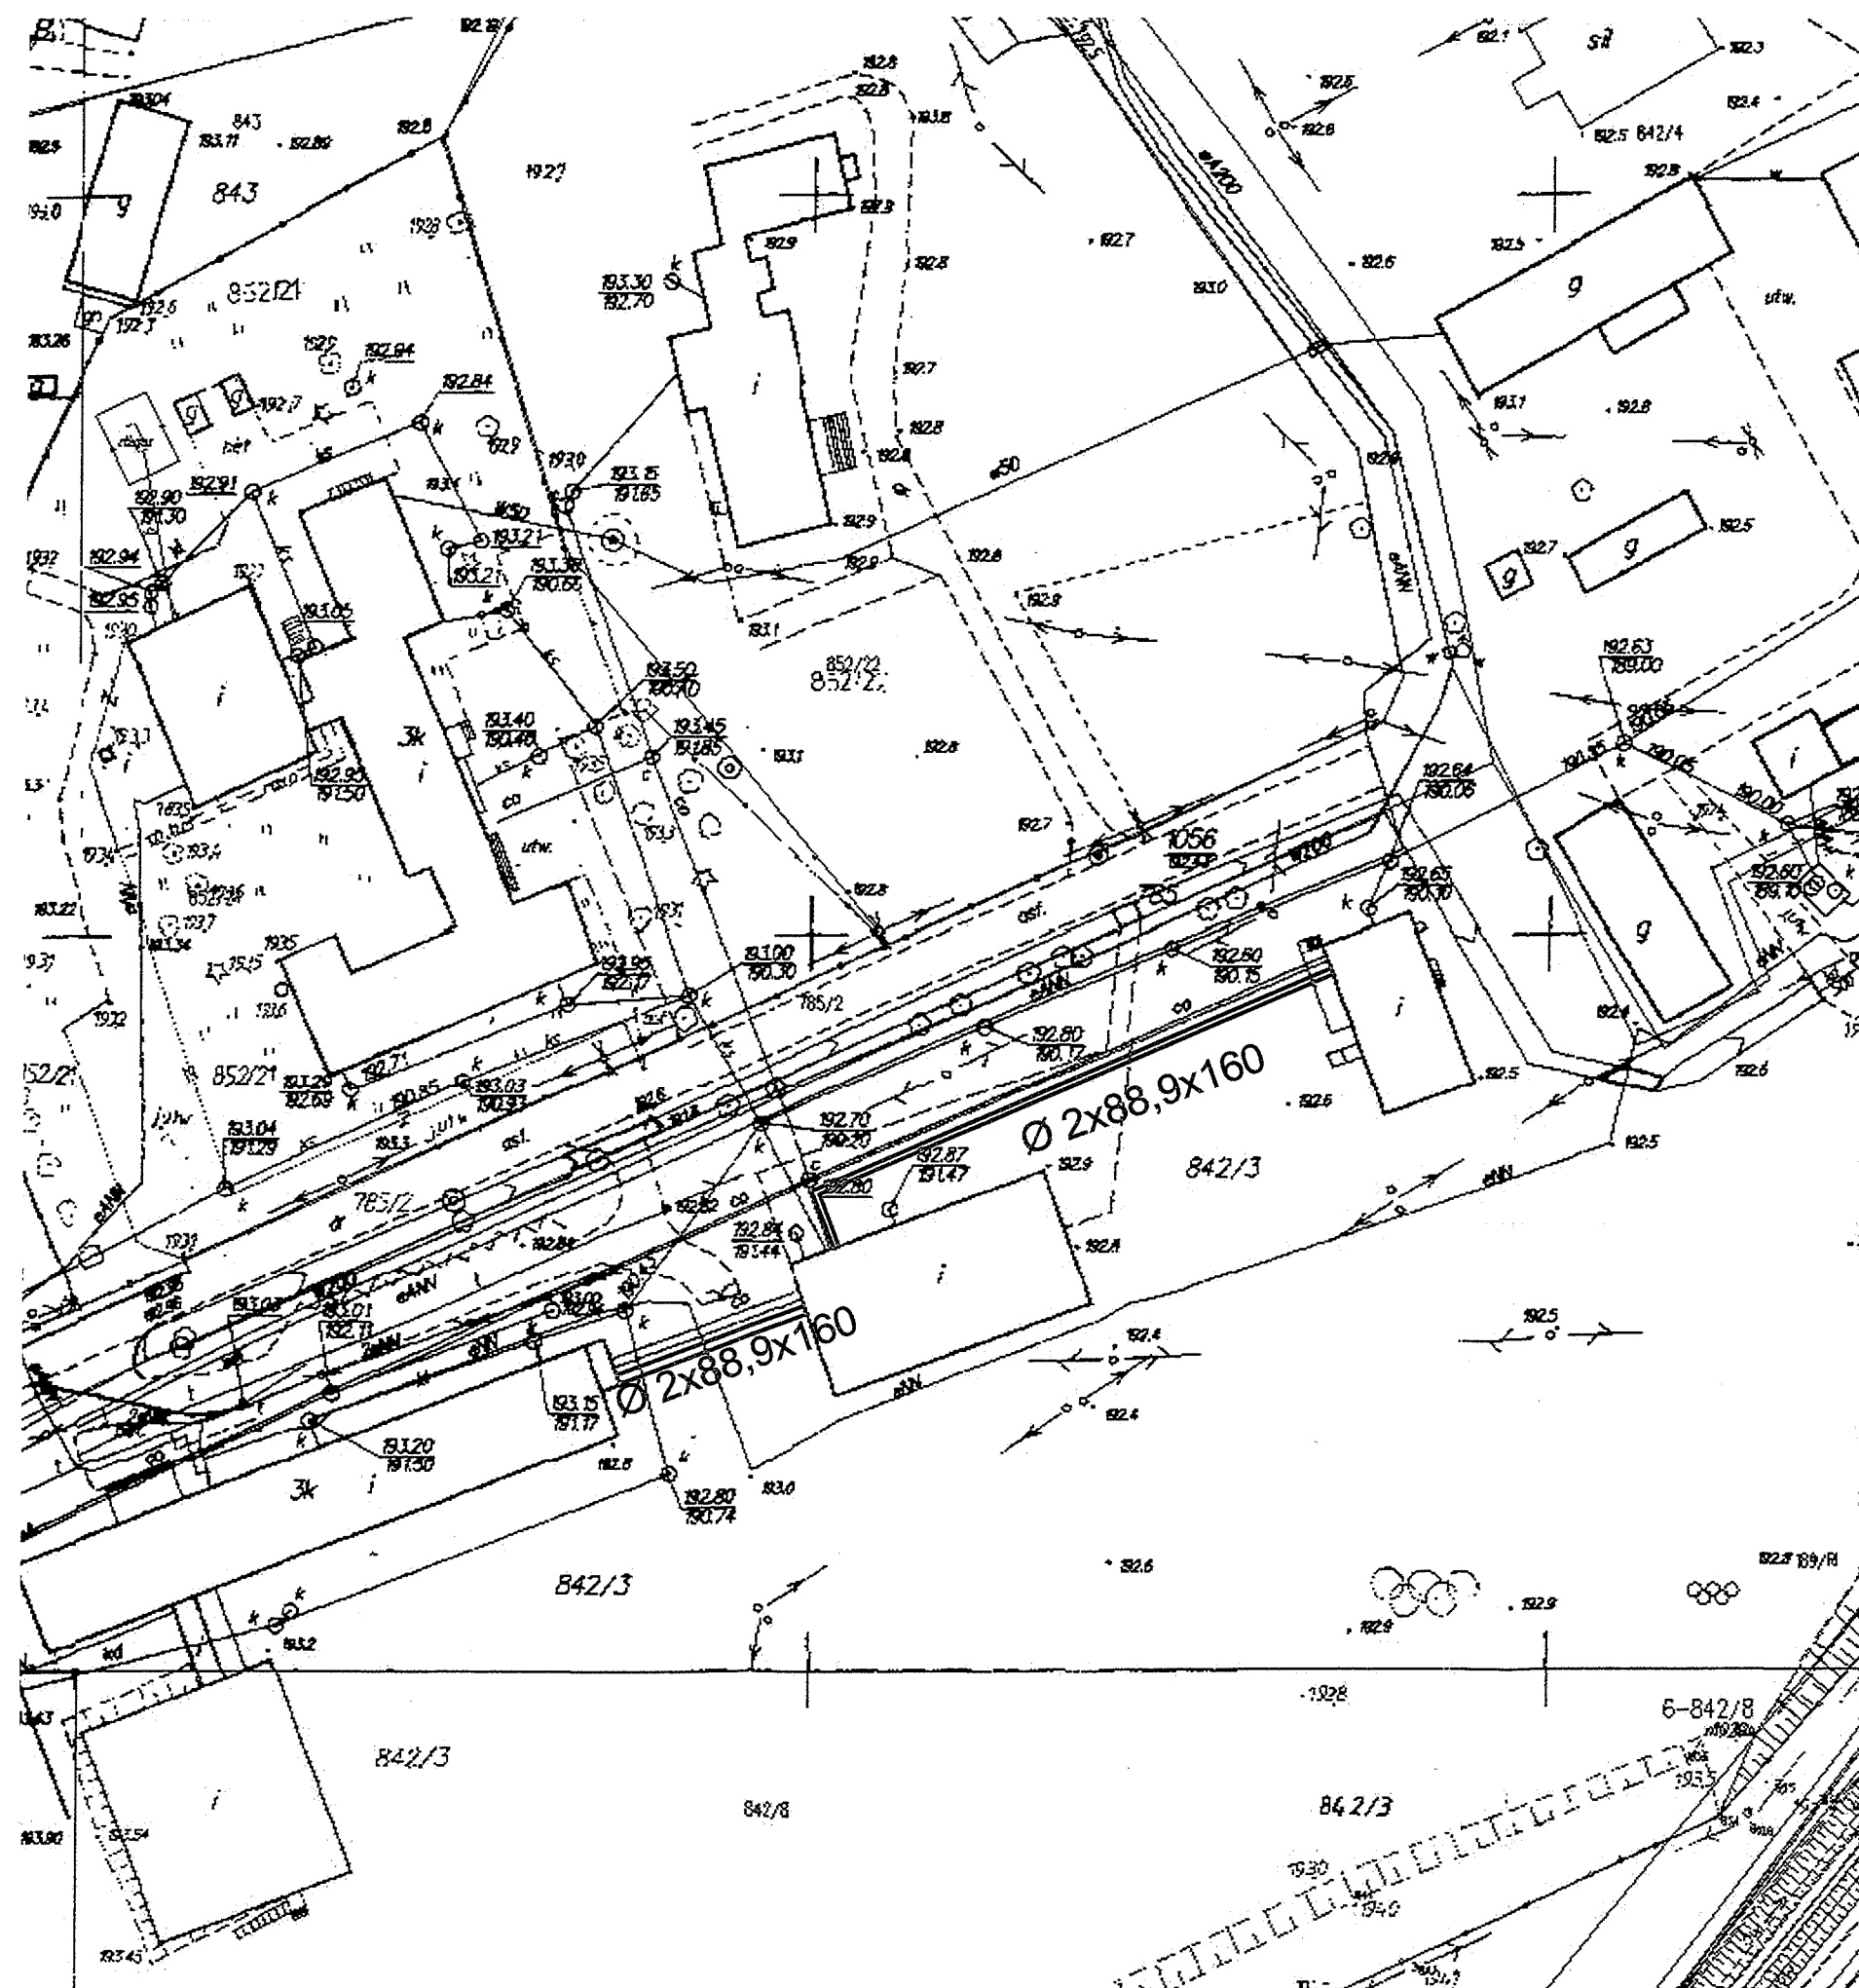— projektowana nitka sieć preizolowanej


Chmielewski - Projekt mgr inż. Leszek Chmielewski

www.chprojekt.pl ; biuro@chprojekt.pl

Adres pracowni: ul. Halicka 9, 31-036 Kraków, tel/fax 12 341 43 40

| | | | |
|-----------------|---|------------------|--|
| Projektant: | mgr inż. Leszek Chmielewski | 95/2001 |   |
| Sprawdzający: | mgr inż. Marek Kulesza | MAP/0218/POOS/09 | |
| Opracował: | mgr inż. Robert Pazdro | | |
| Nazwa projektu: | Podniesienie efektywności energetycznej obiektów użyteczności publicznej na terenie powiatów. | | |
| Adress: | Zespół Szkół Rolniczych w Cudzynowicach Cudzynowice 176 , 28-500 Kazimierza Wileka | | |
| Inwestor: | Powiat Kazimierski ul. Kościuszki 12 28-500 Kazimierza Wielka | | |
| Rysunek: | Mapa sytuacyjna - sieć ciepłownicza | | |

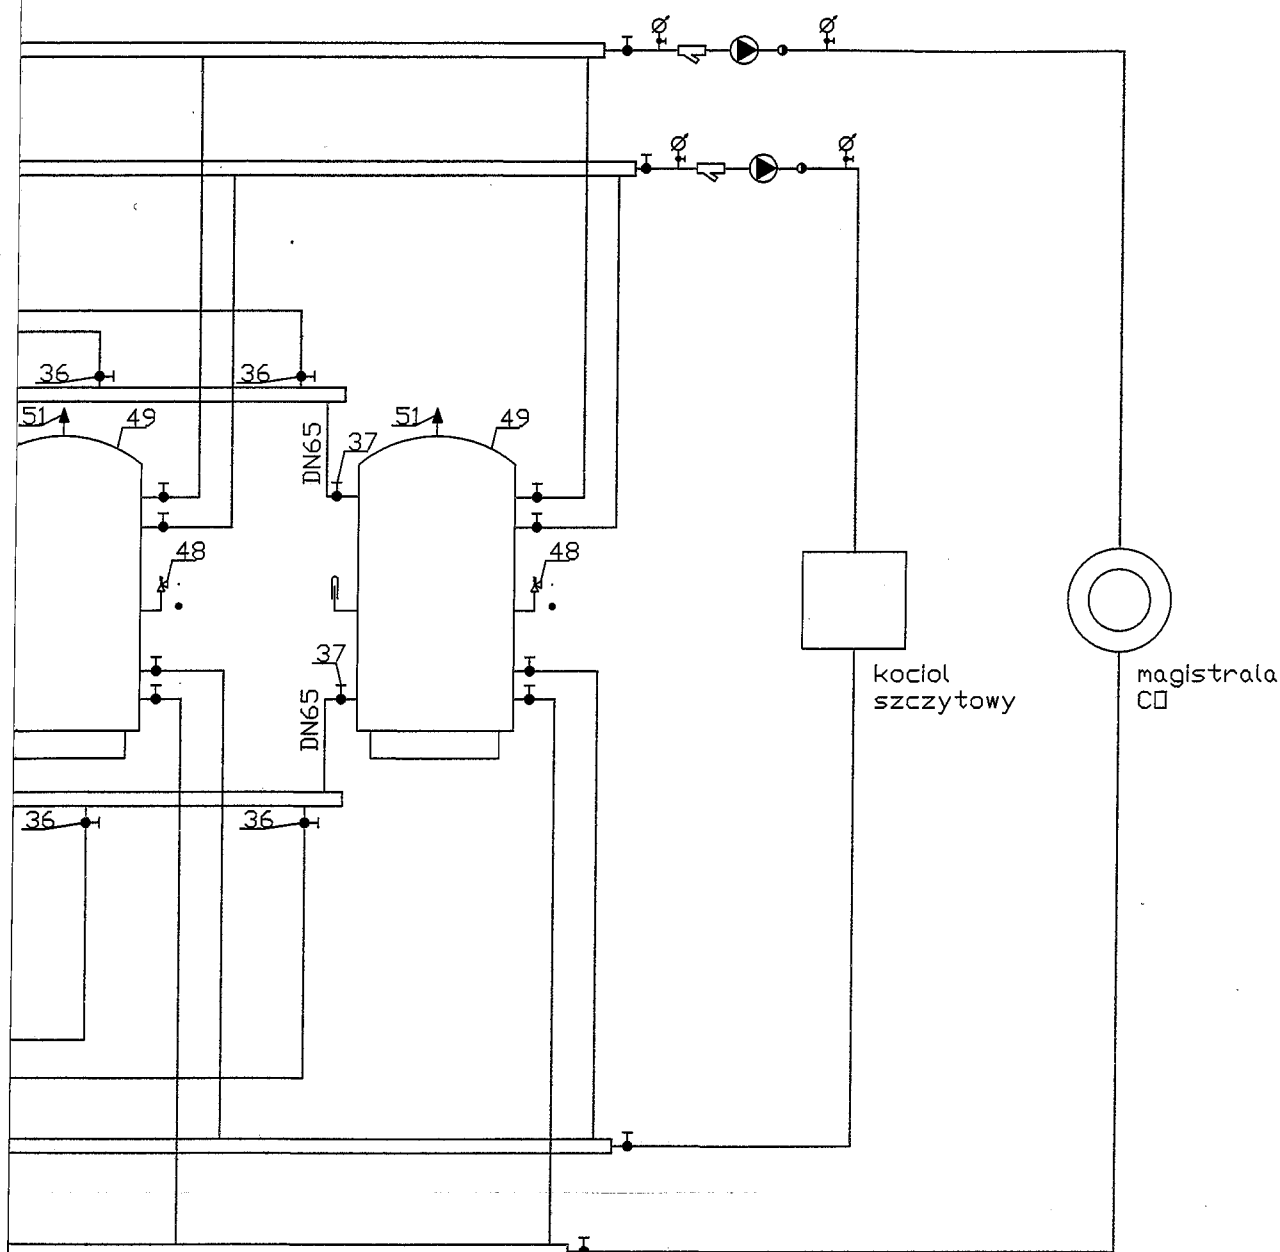

| | | | | |
|------------|--------|------------|---------|---------|
| Stadium: | Skala: | Branża: | Data: | Nr.rys. |
| PROJ. BUD. | 1:500 | SANITARNA: | 04.2014 | Z-01 |



Chmielewski - Projekt mgr inż. Leszek Chmielewski

www.chprojekt.pl ; biuro@chprojekt.pl

Adres pracowni: ul. Halicka 9, 31-036 Kraków, tel/fax 12 341 43 40

| | | | | |
|-----------------|---|------------------|---|---------|
| Projektant: | mgr inż. Leszek Chmielewski | 95/2001 |  | |
| Sprawdzający: | mgr inż. Marek Kulesza | MAP/0218/POOS/09 |  | |
| Opracował: | mgr inż. Robert Pazdro | | | |
| Nazwa projektu: | Podniesienie efektywności energetycznej obiektów użyteczności publicznej na terenie powiatów. | | | |
| Adress: | Zespół Szkół Rolniczych w Cudzynowicach Cudzynowice 176 , 28-500 Kazimierza Wileka | | | |
| Inwestor: | Powiat Kazimierski ul. Kościuszki 12 28-500 Kazimierza Wielka | | | |
| Rysunek: | Schemat węzła cieplnego na pompach ciepła | | | |
| Stadium: | Skala: | Branża: | Data: | Nr.rys. |
| PROJ. BUD. | ---- | SANITARNA: | 04.2014 | K-01 |