Orientacja 1: 10 000

Mapa do celów projektowych

Działka: 852/21

Obręb: **CUDZYNOWICE**

Gmina: Kazimierza Wielka

powiat kazimierski

163.241.022.3

skala 1: 500

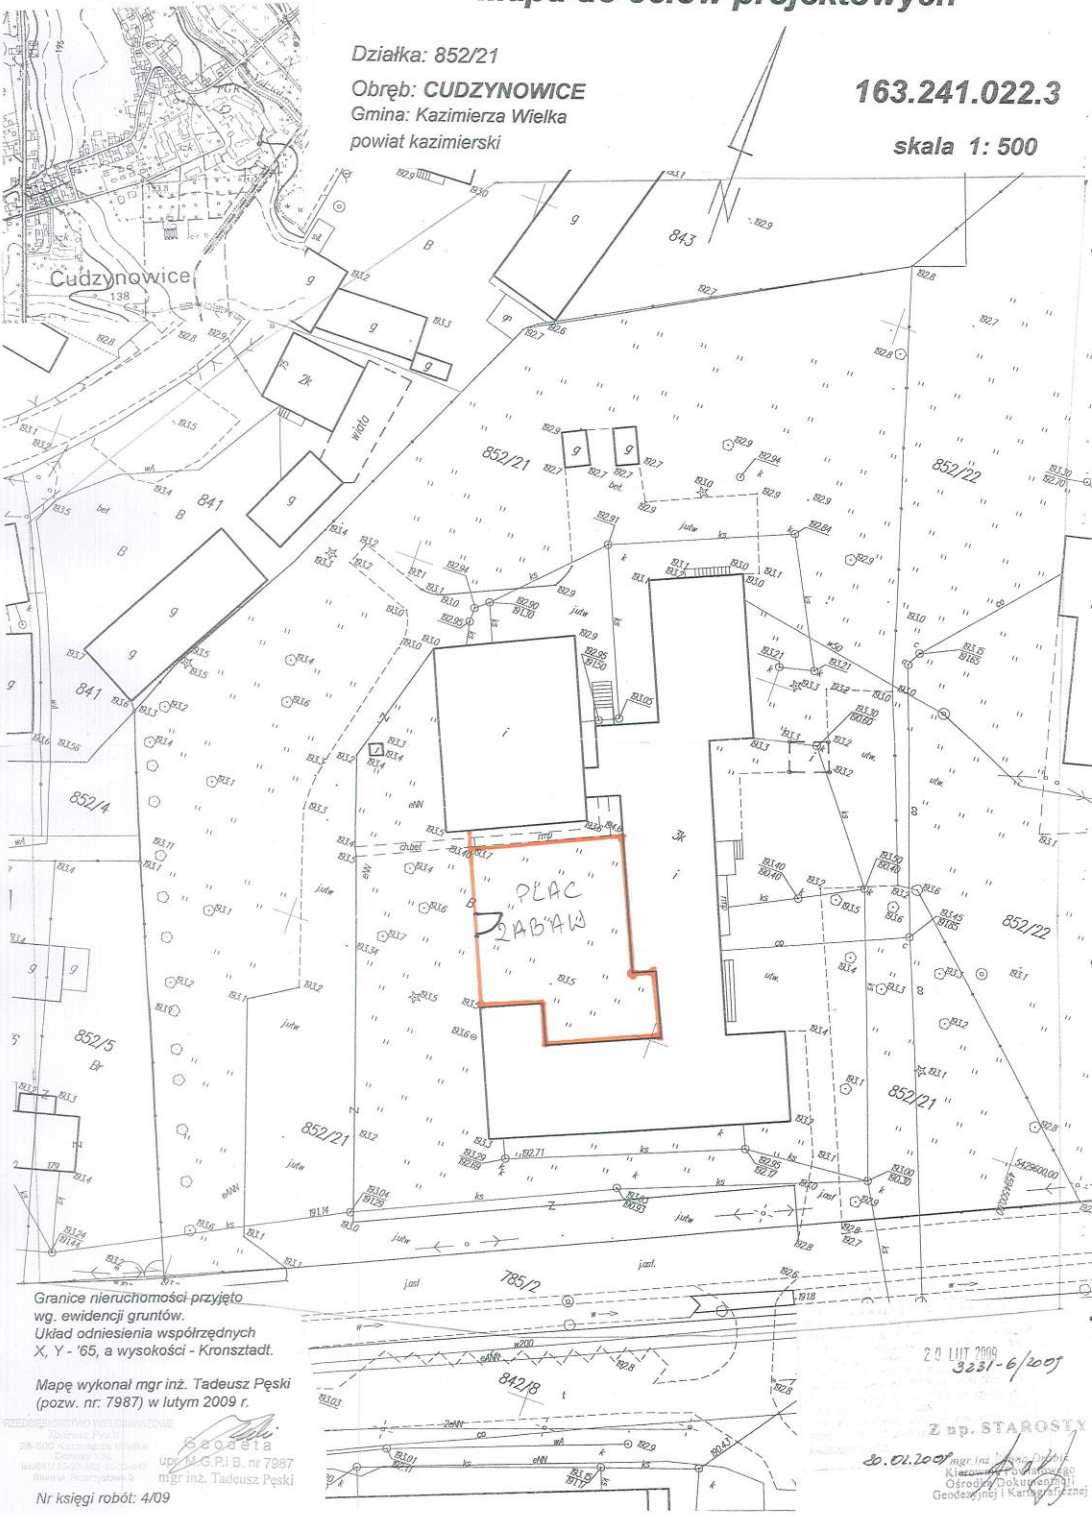

Granice nieruchomości przyjęto wg. ewidencji gruntów.
Układ odniesienia współrzędnych X, Y - '65, a wysokości - Kronsztadt.

Mapę wykonał mgr inż. Tadeusz Pęski (pozw. nr: 7987) w lutym 2009 r.

Geodeta
upr. M.G.P.i B. nr 7987
mgr inż. Tadeusz Pęski

Nr księgi robót: 4/09

29 LUT 2009
3231-6/2009

Z up. STAROSTY
20.01.2009 mgr inż. [illegible]
Kierownik Powiatowego Ośrodka Dokumentacji Geodezyjnej i Kartograficznej