

Mapa do celów projektowych

163.241.022.3

skala 1:500


Działka: 852/21

Obręb: CUDZYNOWICE

Gmina: Kazimierza Wielka

powiat kazimierski

Orientacja 1: 10 000

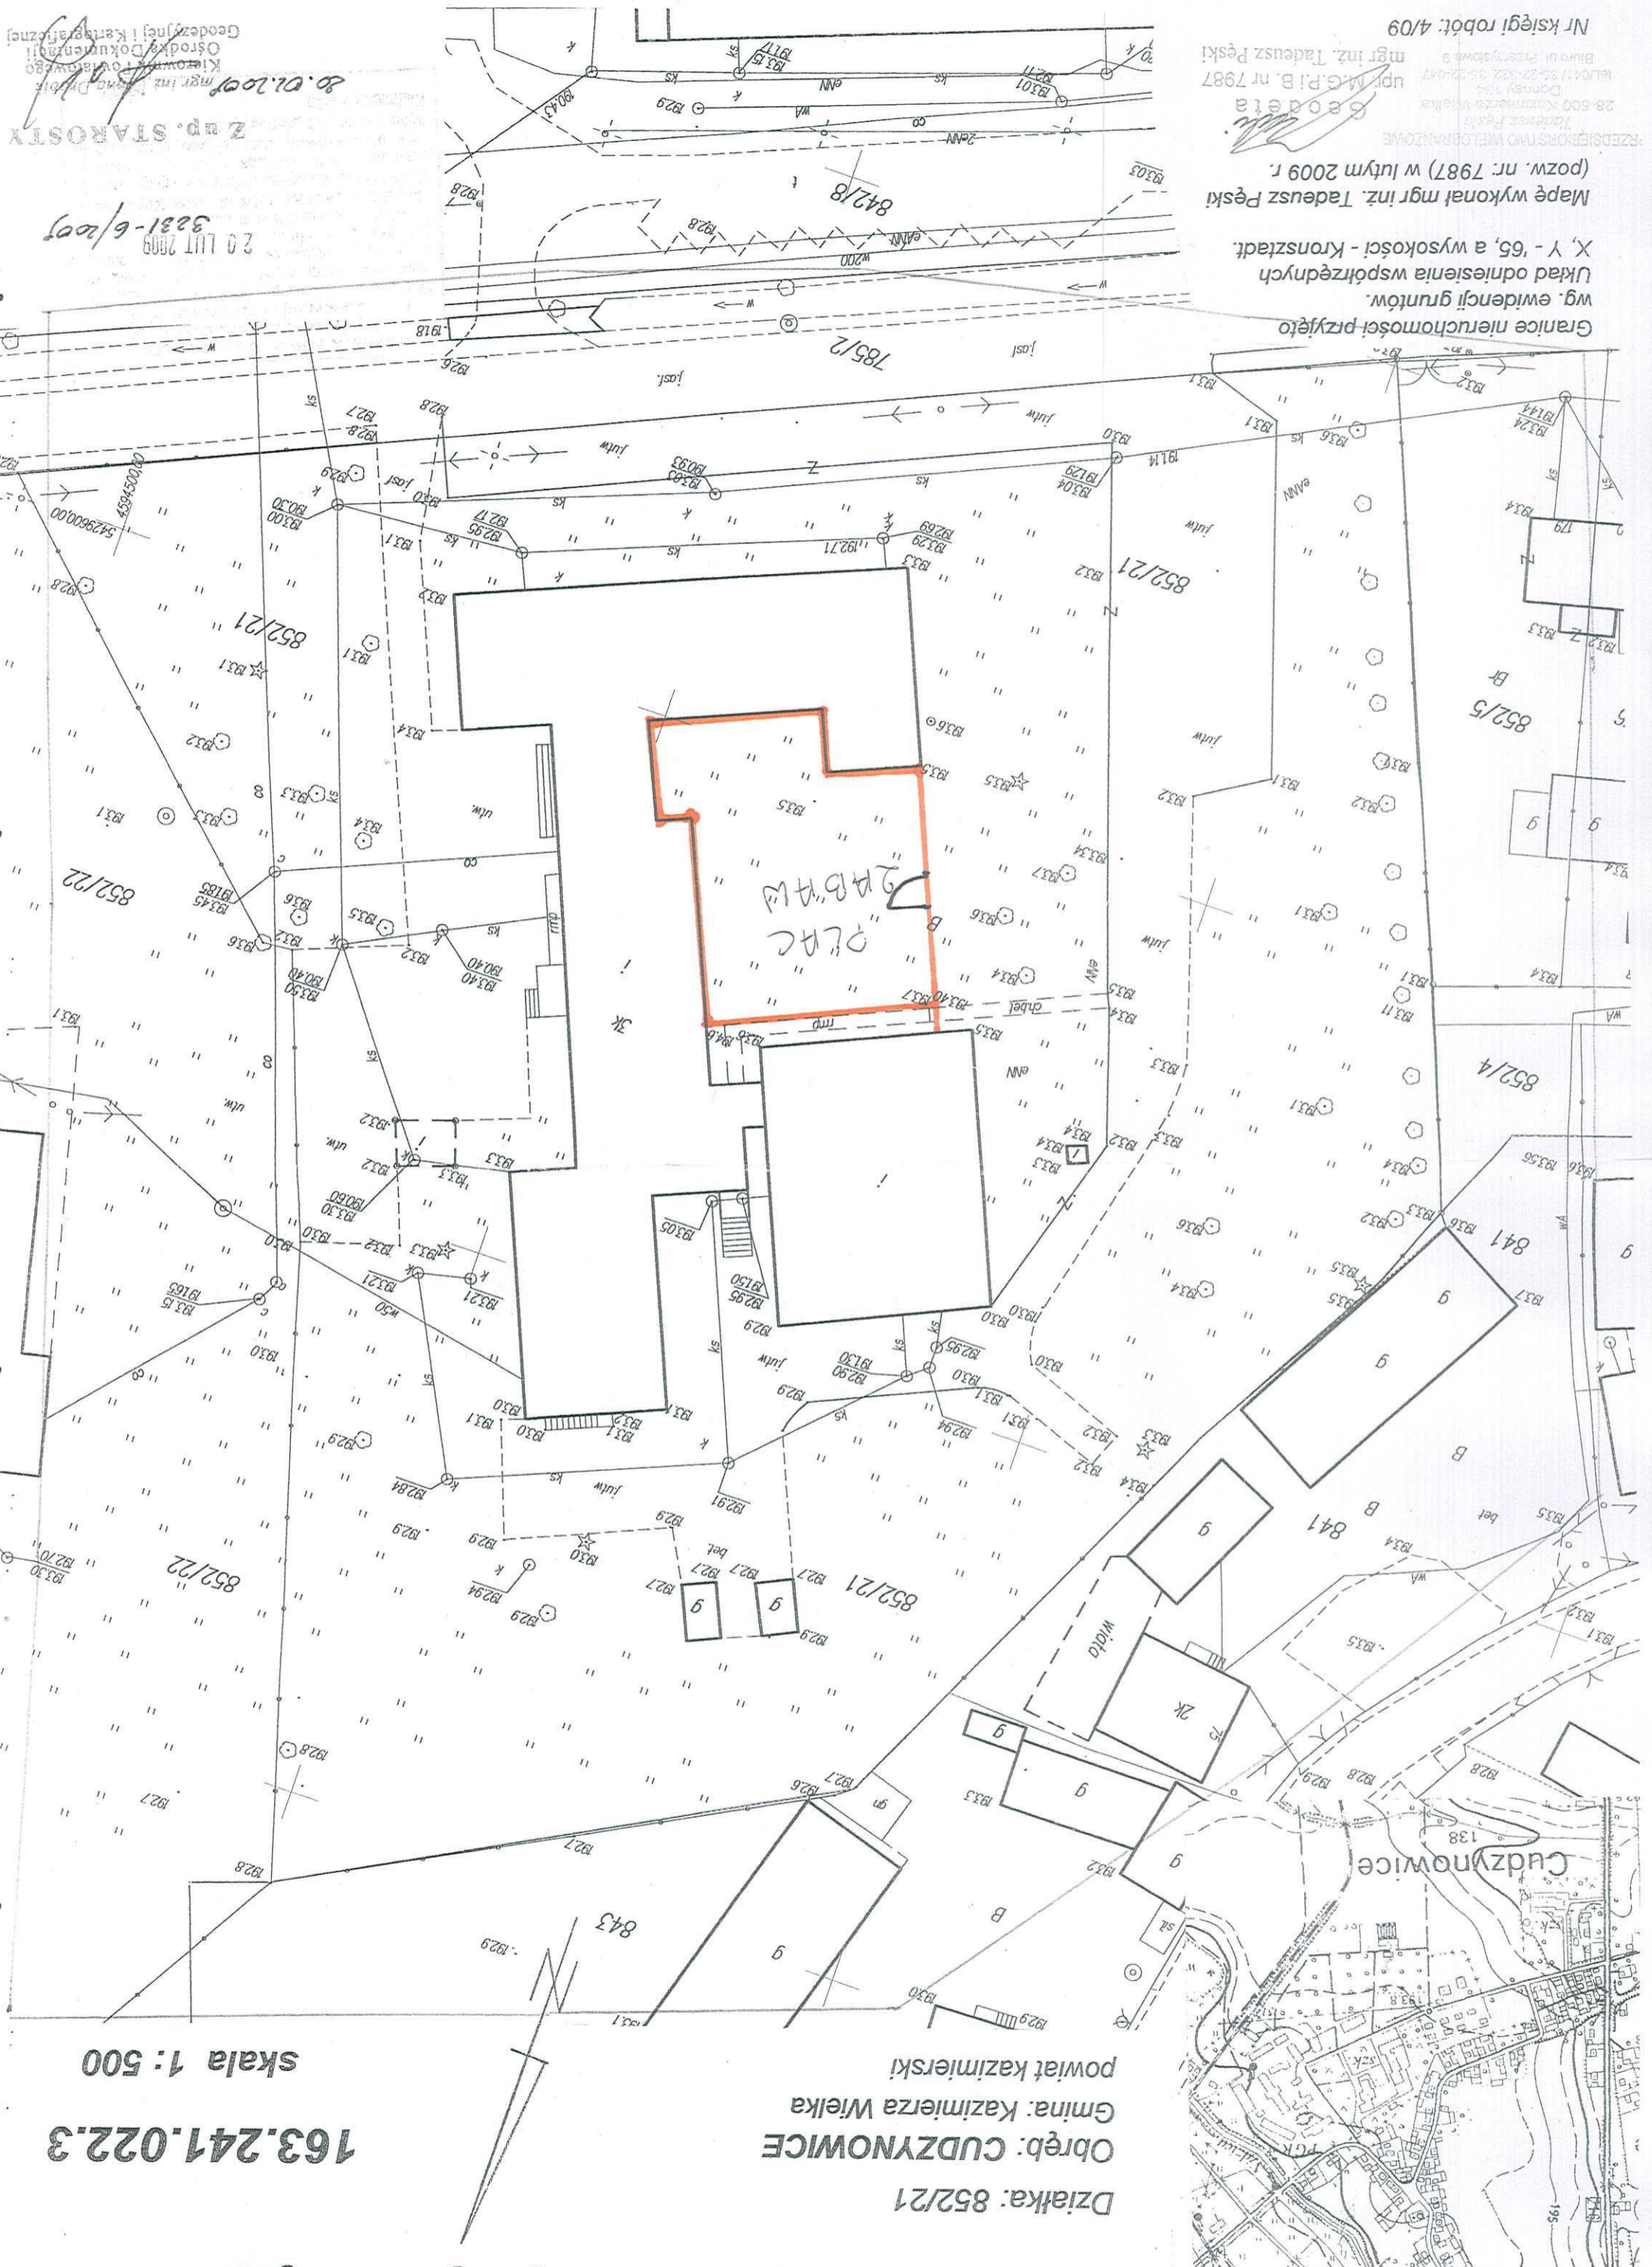

Granice nieruchomości przyjęto

wg. ewidencji gruntów.
Układ odniesienia współrzędnych
X, Y - '65, a wysokości - Kronstadt.

Mapę wykonał mgr inż. Tadeusz Pęski
(pozw. nr: 7987) w lutym 2009 r.

Geodeta
mgr inż. Tadeusz Pęski
nr. M.G.P.I.B. nr 7987
Biurowiec Projektowy
ul. Włocławska 9
28-600 Kazimierza Wielka
Tadeusz Pęski
RZECZPOSPOLNA WIELKOPOLSKA

Nr księgi robot: 4/09

Z up. STAROSTY
mgr inż. Tadeusz Pęski
8.01.2009
Kierownik Towarzystwa
Ośrodka Dokumentacji
Geodezyjnej i Kartograficznej

20 LUT 2009
3231-6/2005

